




Pohled jihovýchodní

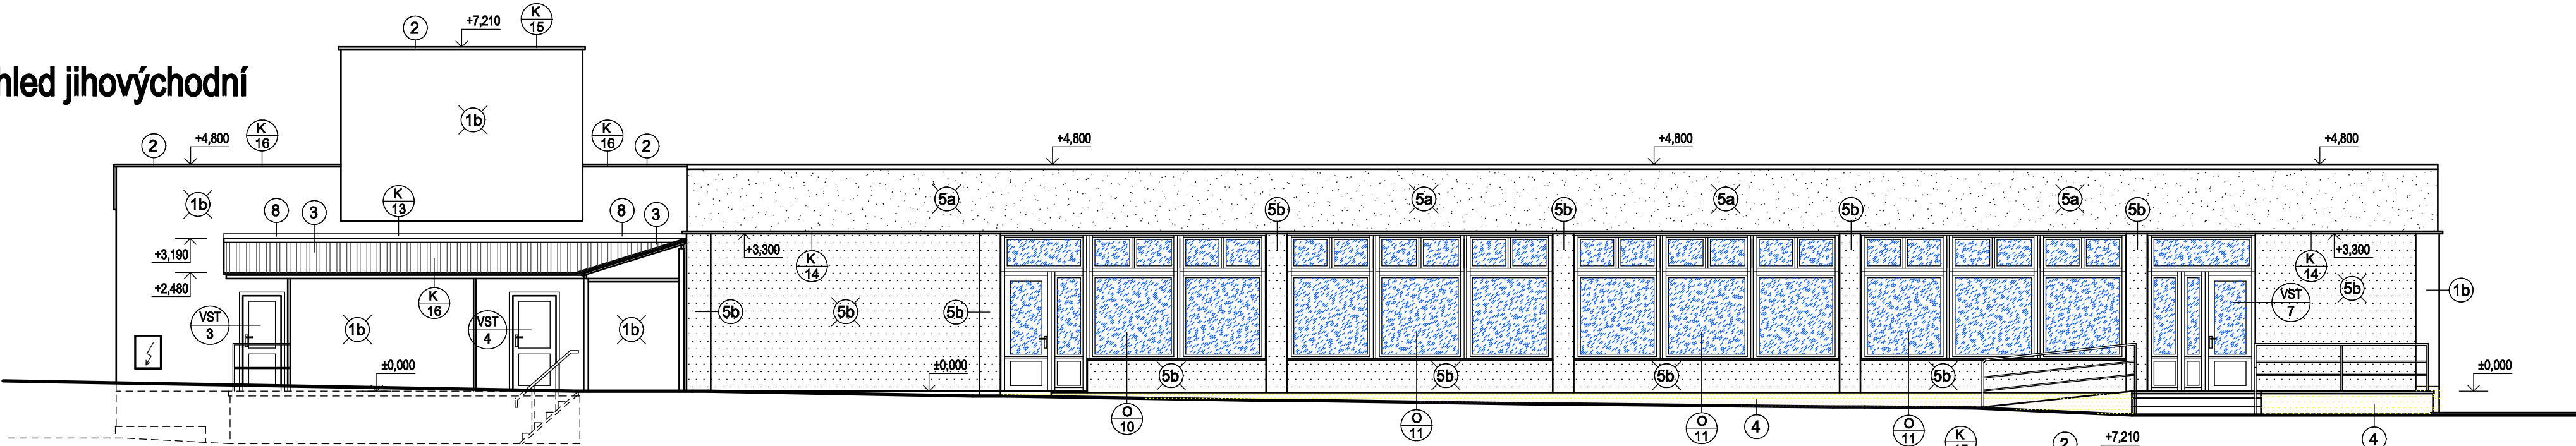


Pohled severozápadní

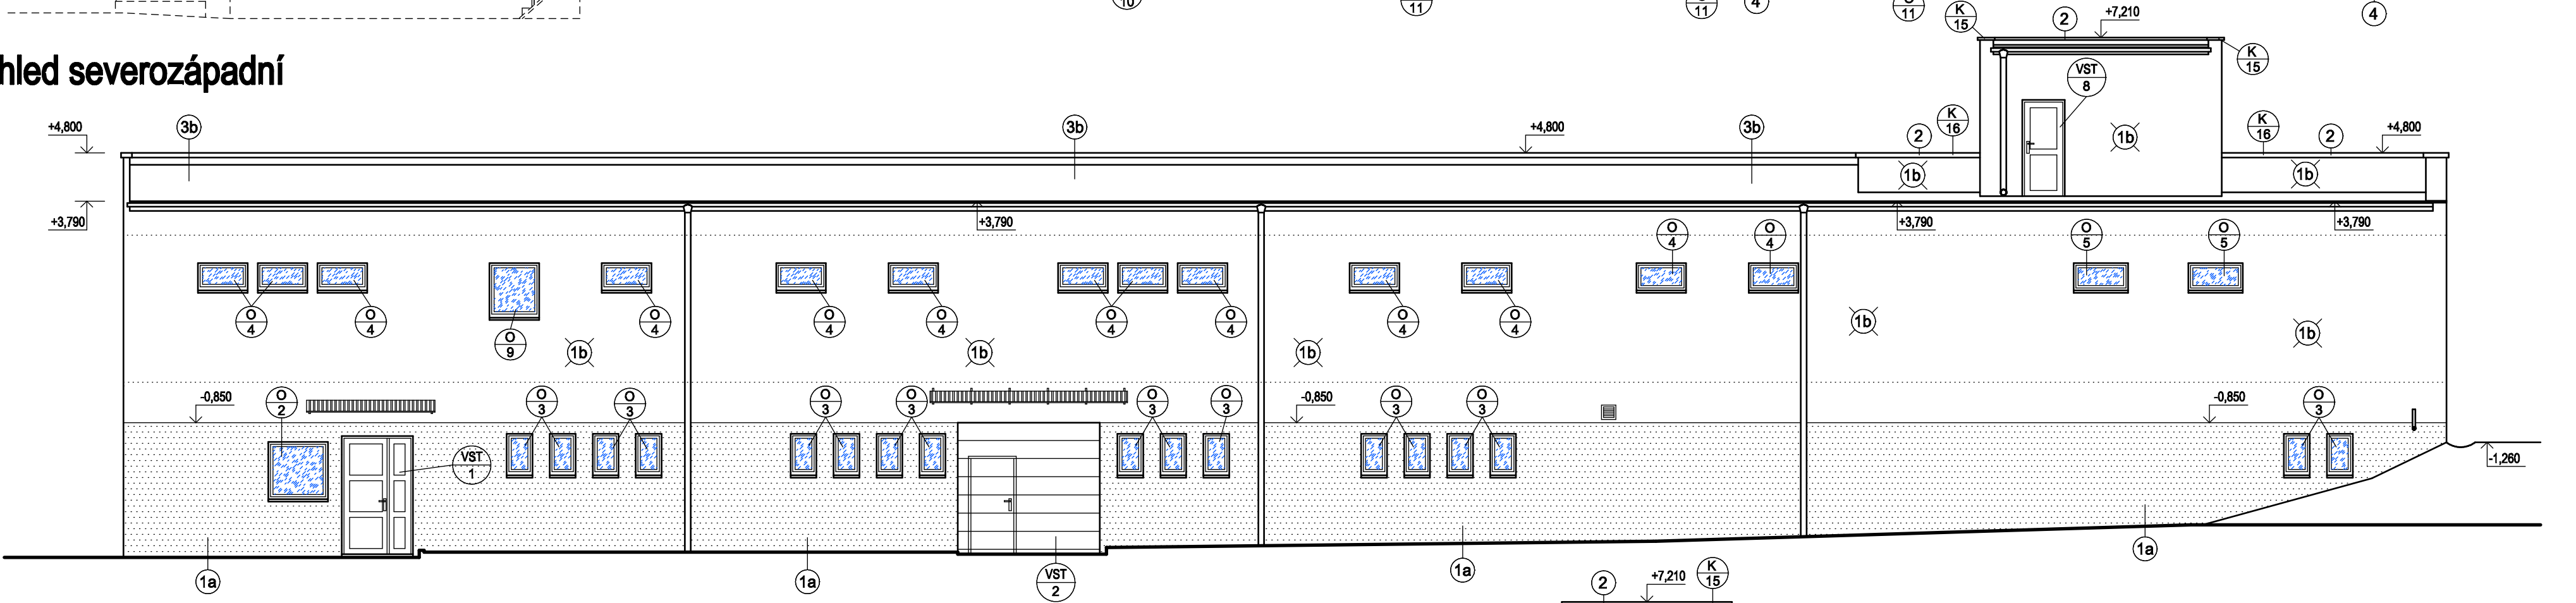

Pohled severovýchodní

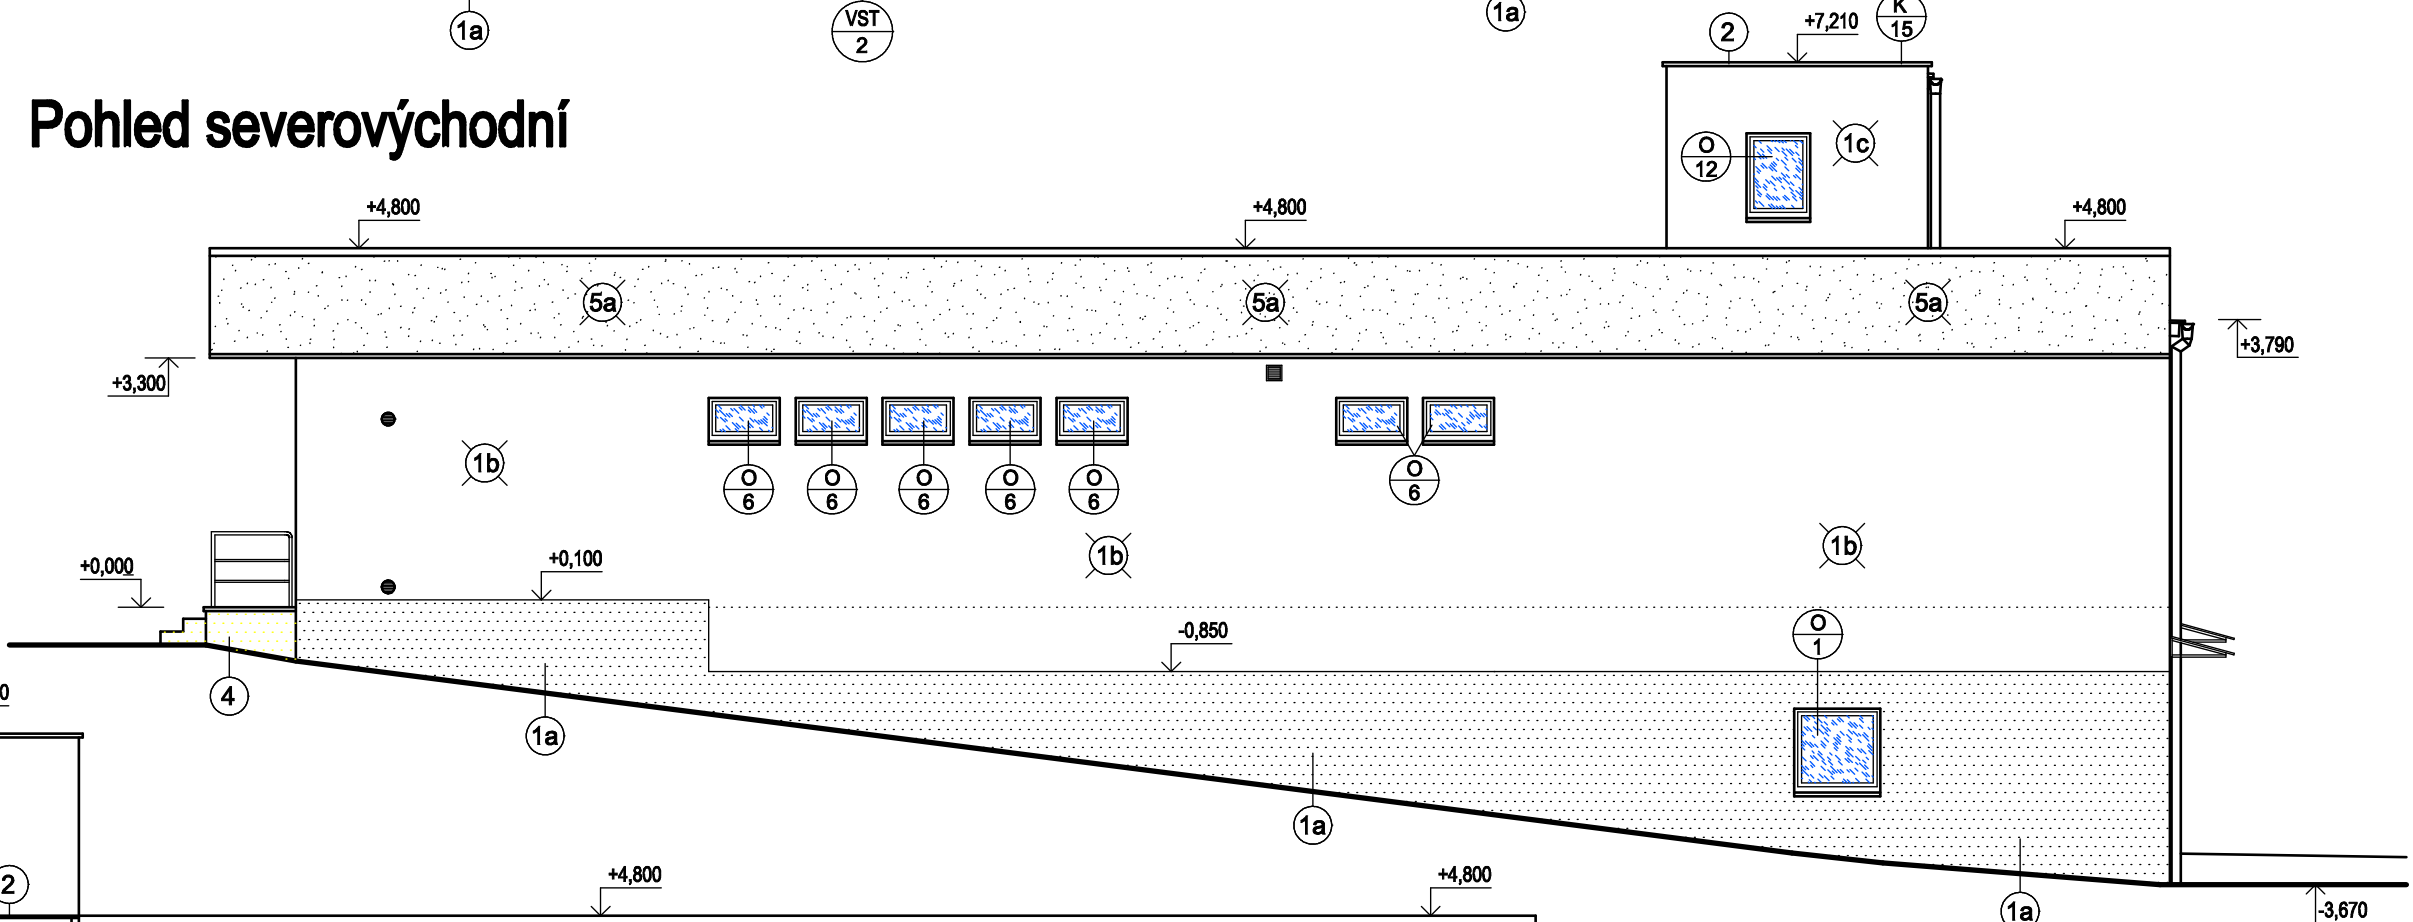


Pohled jihozápadní

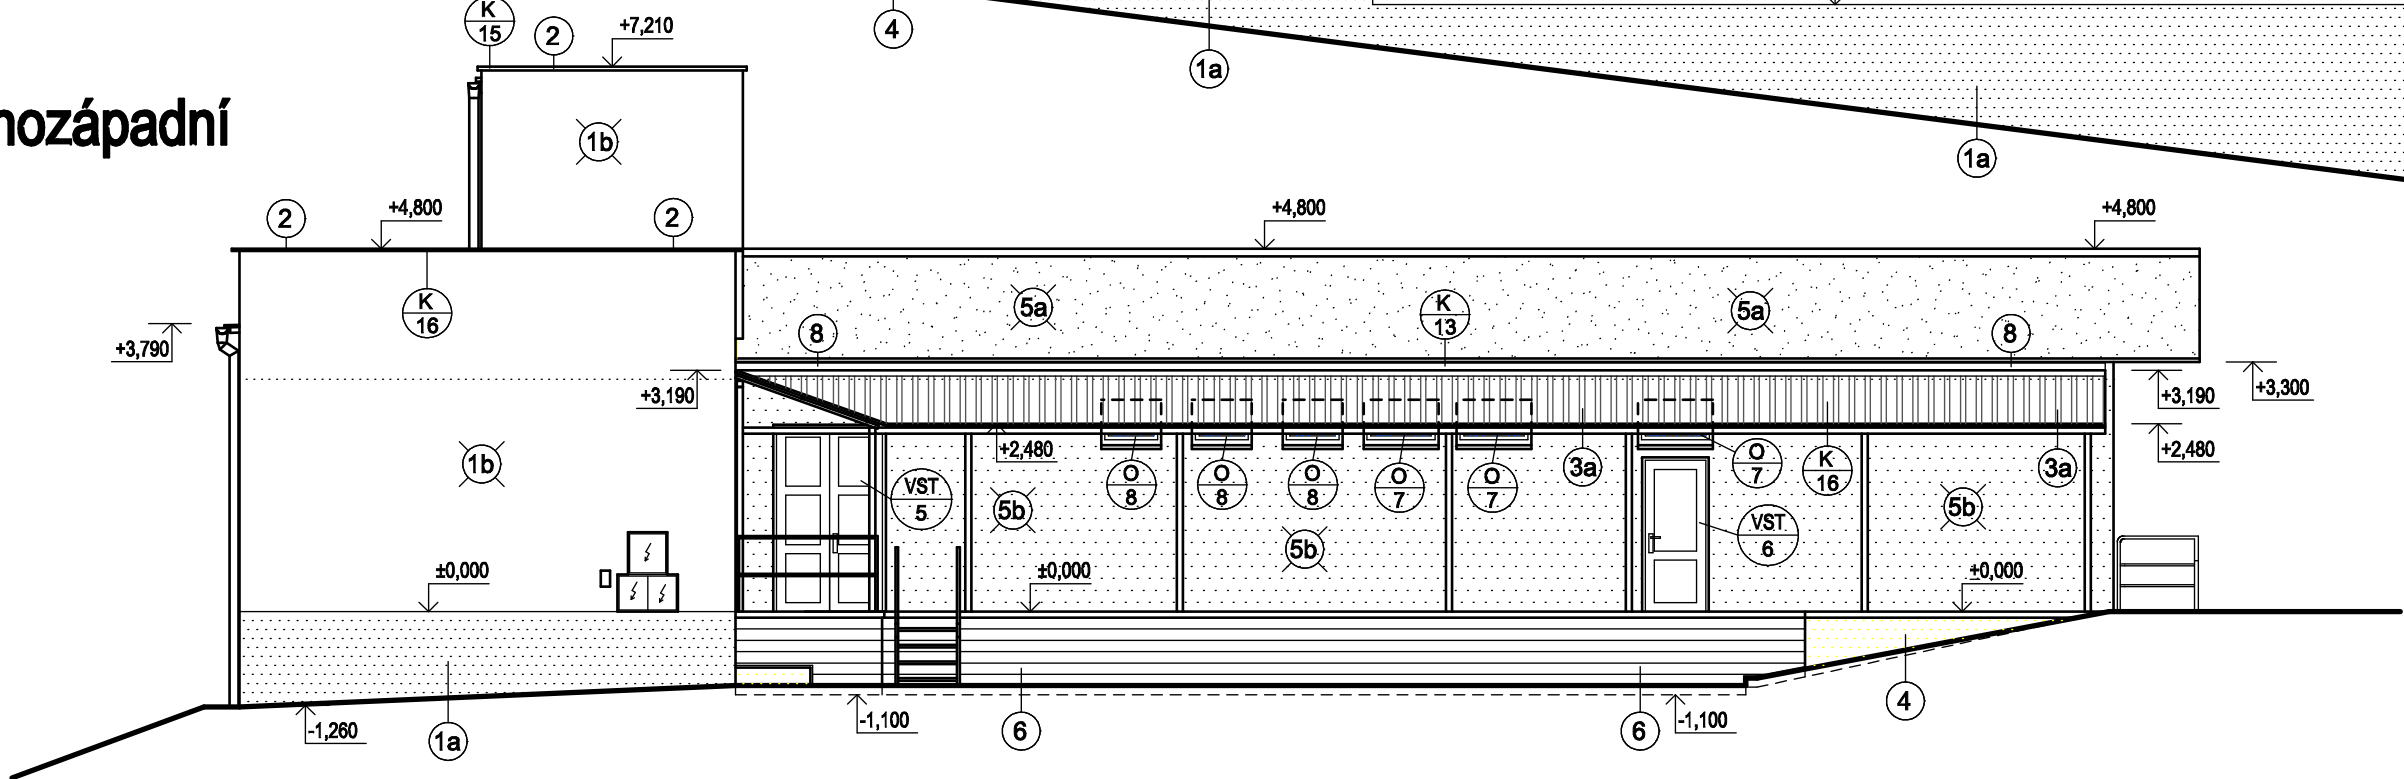

- LEGENDA
- 1a Probarvená silikonová omítka zrnitá 1,5 mm odstín tmavě šedý
 - 1b Probarvená silikonová omítka zrnitá 1,5 mm odstín světle šedý
 - 2 Klempířské prvky a oplechování z poplastovaného plechu Viplanyl - barvy šedé
 - 3a Nová střešní krytina z trapézového plechu - odstín tmavě šedý
 - 3b Stávající střešní krytina - odstín šedý
 - 4 Soklová kamínková omítka střednězrná - barvy šedé
 - 5a Provětrávaná probarvená fasáda z WPC profilů barvy světle šedé
 - 5b Provětrávaná probarvená fasáda z WPC profilů barvy žluté
 - 6 Nový dřevěný obklad (fošny vodorovně) - opatřit novým nátěrem barvy šedé

CAAD - **SPRINT**®
CAAD++

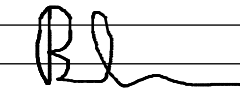HLAVNÍ INŽENÝR	Ing. Pavel Bláha		Ing. PAVEL BLÁHA Projektová činnost Mírová 173, STRAKONICE tel. 383 323435, 604 314600 e-mail blaha.projekty@iol.cz		
ZODP. PROJEKTANT	Ing. Pavel Bláha				
VYPRACOVAL	Ing. Pavel Bláha				
KRAJ:	Jihočeský	ST. ÚŘAD:	Strakonice	OBEČ:	Strakonice
INVESTOR: PENTA CZ s.r.o., IČ 251 93 546, Povážská 266, Přední Ptákovice, 386 01, Strakonice					
DOKUMENTACE STAVBY K ŽADOSTI O STAVEBNÍ POVOLENÍ			ZAK.ČÍS.	01813-4	PARÉ Č.
AKCE :	ZATEPLENÍ OBJEKTU STRAKONICE OBJEKT Č.P. 266, POVÁŽSKÁ UL., STRAKONICE - PŘEDNÍ PTÁKOVICE		FORMÁT	06 x A4	
			DATUM	07 / 2013	
			ÚČEL	DSP	
			MĚŘ.	1 : 100	
OBSAH :	ARCHITEKTONICKO-STAVEBNÍ ŘEŠENÍ, STAVEBNĚ KONSTRUKČNÍ ŘEŠENÍ Navrhovaný stav - Pohledy		Č.VÝKR.	08.	ČÁST D.1.1 D.1.2