



Půdorys 3.NP

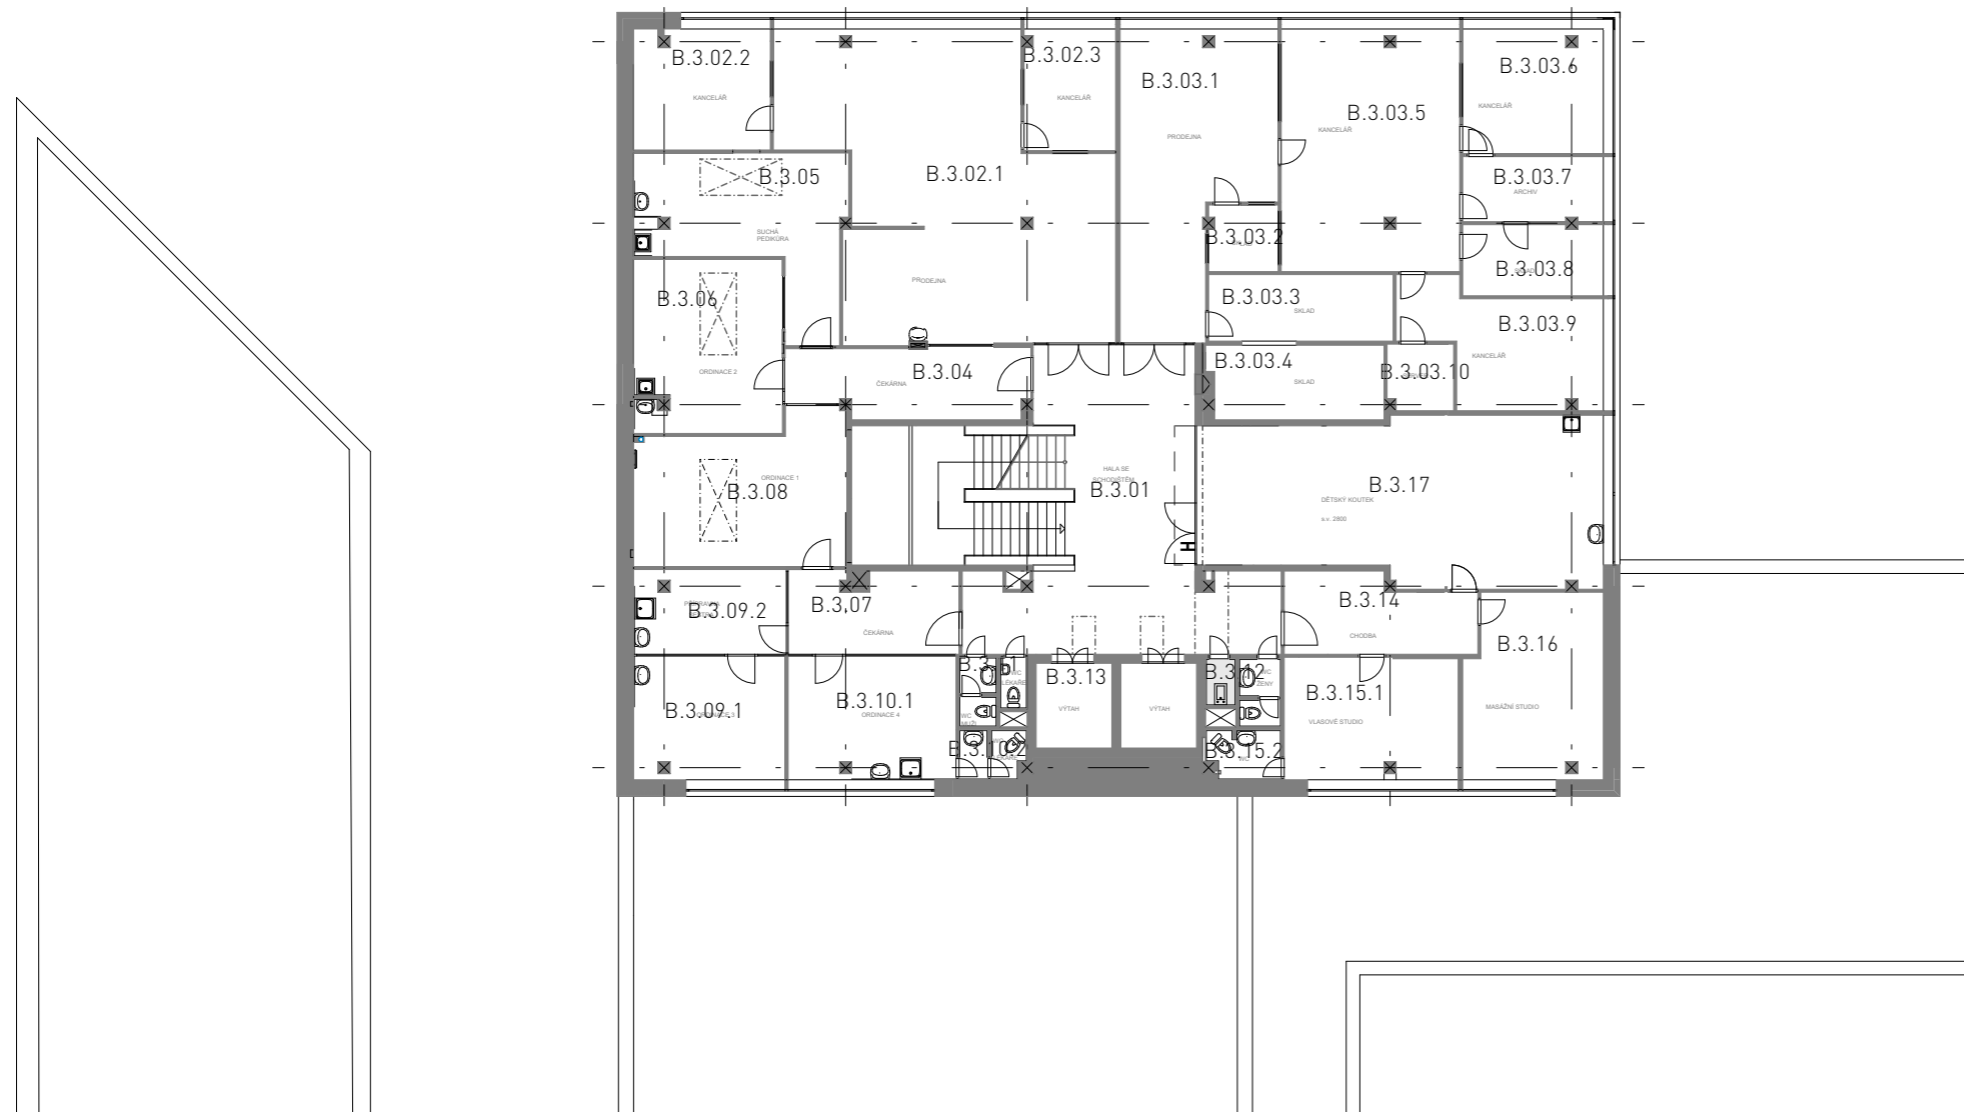

Tabulka místností 3.NP					
Č.	Název místnosti	Plocha [m2]	Obvod [m]	Světltá výška	Plocha zdí [m2]
B.3.01	Hala se schodištěm	86,90	52,620	2,8	147,34
B.3.02.1	Prodejna	89,63	44,105	2,8	120,24
B.3.02.2	Kancelář	18,08	17,040	2,8	47,71
B.3.02.3	Kancelář	12,18	14,098	2,8	39,47
B.3.03.1	Prodejna	42,98	31,198	2,8	87,35
B.3.03.2	Sklad	5,06	9,000	2,8	25,2
B.3.03.3	Sklad	13,37	16,583	2,8	46,43
B.3.03.4	Sklad	14,06	16,730	2,8	45,16
B.3.03.5	Kancelář	47,52	27,903	2,8	77,85
B.3.03.6	Kancelář	19,18	17,555	2,8	49,154
B.3.03.7	Archiv	9,90	13,573	2,8	38,0
B.3.03.8	Sklad	10,97	14,024	2,8	39,07
B.3.03.9	Kancelář	22,48	22,726	2,8	63,63
B.3.03.10	Server	4,70	8,772	2,8	24,5616
B.3.04	Čekárna	17,90	21,441	2,8	59,33
B.3.05	Suchá pedikúra	29,24	26,960	2,8	75,6
B.3.06	Ordinace 2	28,26	21,330	2,8	59,72
B.3.07	Čekárna	15,09	18,341	2,8	51,08
B.3.08	Ordinace 1	32,42	24,646	2,8	68,09
B.3.09.1	Ordinace 3	20,44	18,175	2,8	50,89
B.3.09.2	Přípravná sestra	14,10	15,675	2,8	43,89
B.3.10.1	Ordinace 4	22,78	19,296	2,8	54,03
B.3.10.2	WC lékař	3,53	7,800	2,8	20,16
B.3.11	WC	5,18	9,100	2,8	25,2
B.3.12	WC	3,37	7,500	2,8	26,6
B.3.13	Výtahy	14,84	16,200	2,8	45,36
B.3.14	Chodba	15,43	18,300	2,8	51,24
B.3.15.1	Vlasové studio	23,00	19,500	2,8	54,6
B.3.15.2	Vlasové studio - WC	3,87	8,251	2,8	23,1
B.3.16	Masážní studio	27,51	21,700	2,8	60,76
B.3.17	Dětský koutek	69,87	38,400	2,8	60,48
		743,84 m ²			

Půdorys 4.NP

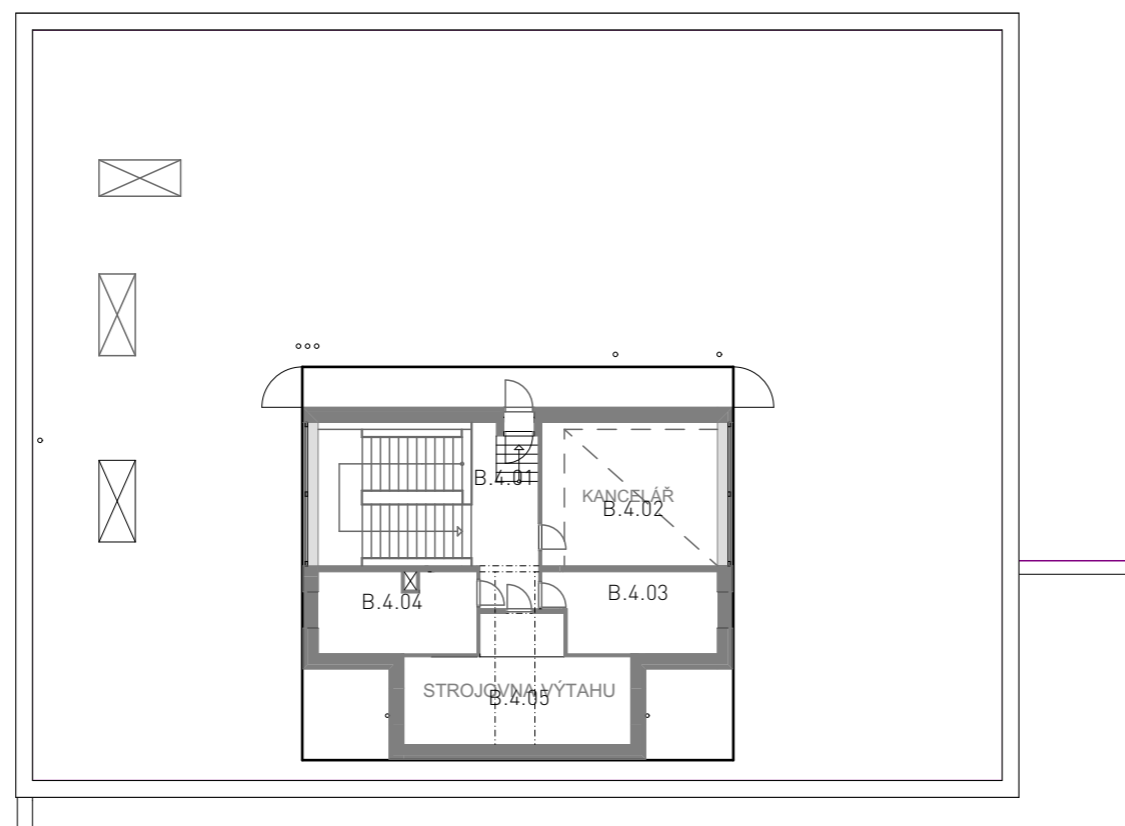

Tabulka místností 4.NP					
Č.	Jméno zóny	Plocha [m2]	Obvod [m2]	Světltá výška	Plocha zdí [m2]
B.4.01	Schodiště	37,21	26,869	2,8	75,23
B.4.02	Kancelář	27,54	21,100	2,8	59,08
B.4.03	????	14,49	17,040	2,8	47,71
B.4.04	????	14,23	15,920	2,8	44,58
B.4.05	Strojovna výtahu	25,75	23,680	2,8	66,3
		119,23 m ²			