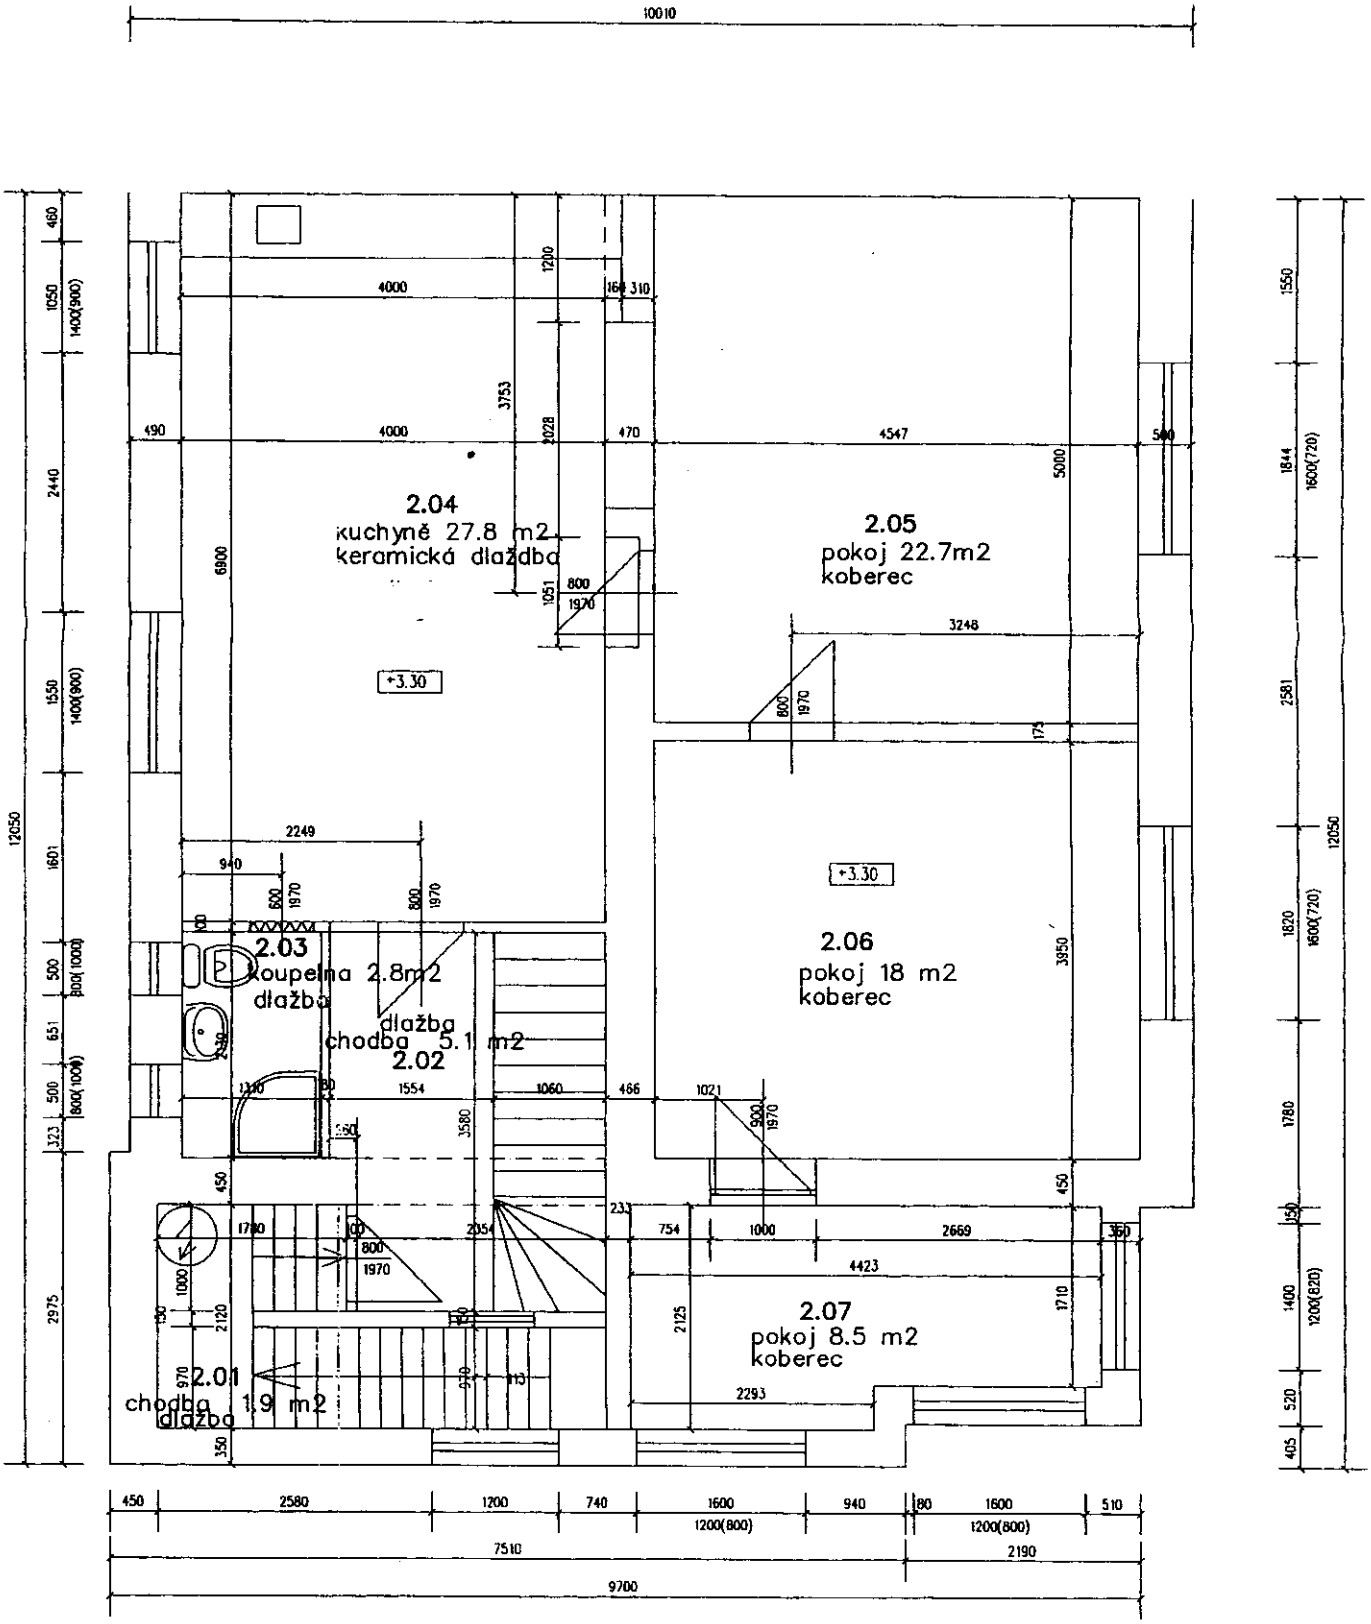

firma	PROJEKTOVÁ A OBCHODNÍ KANCELÁŘ RADIM SLADKOVSKÝ	razítko	**Radim Sladkovský** projektování: zdravotní instalace, vytápění, plyn Ptáčovická 428, Strakonice tel.: 383 335 607, 603 791 444 IČO: 625 18 968
adresa	Ptáčovická 428, Strakonice 386 01		
vypracoval	Radim Sladkovský		
investor	Blanka Turková PharmDr. Křenovice 139		
stavební úřad	Strakonice / Obec: Strakonice		
akce	ZAMĚŘENÍ SKUTEČNÉHO PROVEDENÍ STAVBY RD č.p. 7 V K.Ú. NOVÉ STRAKONICE	zakázka	
		formát	
adresa	Petro	měřítko	1 : 50
		datum	03/2013
		výkres č.	4.
		poré	