


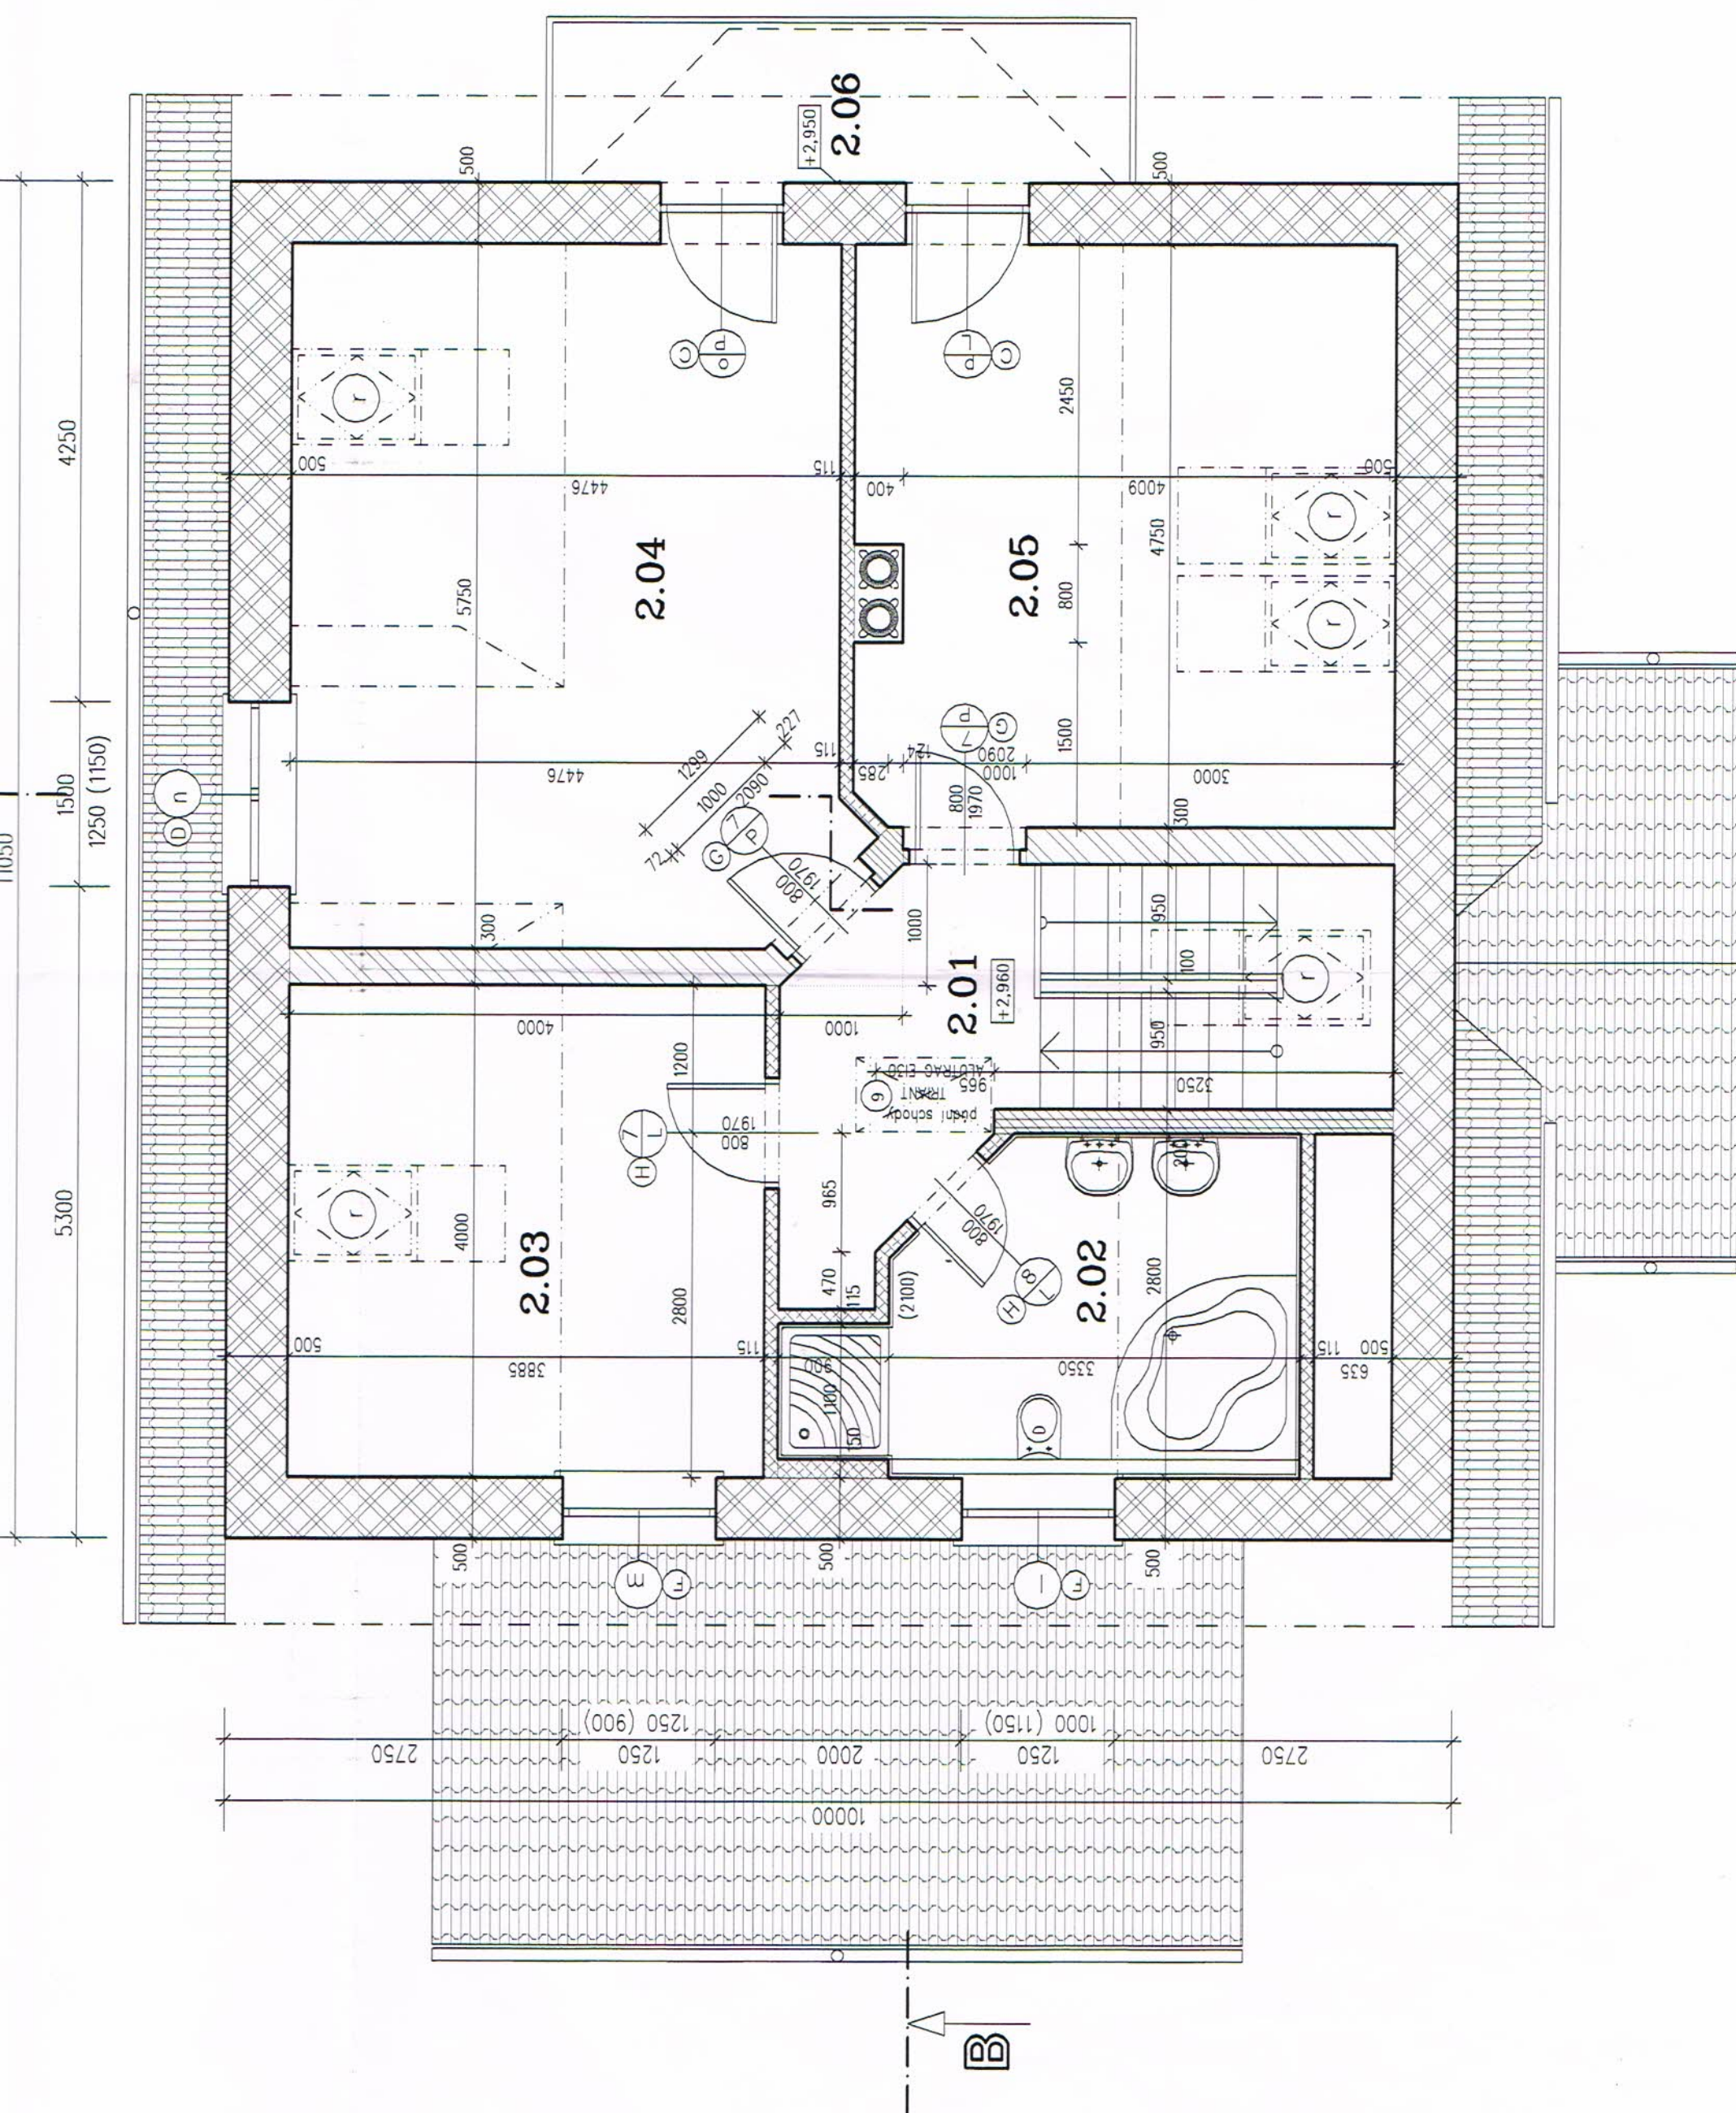

LEGENDA MÍSTNOSTÍ:

č.	místnost	plocha (m²)	podlaha	typ	stěny
2.01	CHODBA	5,69	Plovoucí podlaha	P7	vápenná malba
2.02	KOUPELNA	9,85	Keramická dlažba	P8	vápenná malba k.obklad— v.2100 mm
2.03	POKŮJ	15,54	Plovoucí podlaha	P7	vápenná malba
2.04	POKŮJ	25,66	Plovoucí podlaha	P7	vápenná malba
2.05	POKŮJ	20,58	Plovoucí podlaha	P7	vápenná malba
2.06	BALKÓN	6,49	Teracová dlažba	P9	vápenná malba
Celkem		83,81 m²			

VÝPIS PŘEKLADŮ

Ozn.	Překlad	počet otvorů	Ks	poznámka
C	5x HELUZ 23,8 – dl. 1250 mm	2	10	+150 mm polystyrenu
D	5x HELUZ 23,8 – dl. 1750 mm	1	5	+150 mm polystyrenu
F	5x HELUZ 23,8 – dl. 1500 mm	1	5	+150 mm polystyrenu
G	4x HELUZ 23,8 – dl. 1250 mm 1x HELUZ 115 mm – dl. 1250 mm	2	8	
H	1x HELUZ 115 mm – dl. 1250 mm	2	2	

LEGENDA MATERIÁLŮ

ZDIVO Z CIHEL HELUZ FAMILY 50 BROUŠENÁ (500x247x249)
s celoplošným lepidlem

ZDIVO Z CIHEL HELUZ P15 30 BROUŠENÁ (300x247x249)
s celoplošným lepidlem

ZDIVO Z CIHEL HELUZ P10 20 BROUŠENÁ (200x497x249)
s celoplošným lepidlem


ZDIVO Z CIHEL HELUZ 11,5 BROUŠENÁ (115x497x249)
na lepidlo

ZDIVO Z CIHEL PLNÝCH CP (140x290x65)
na maltu MC 5,0

KOMÍN HELUZ KLASIK – 800 x 400 mm – 2xØ200 mm

Dokumentace byla ověřena a je
podkladem pro provedení stavby
podle ohlášení
ze dne 12.2.2020 č.j. Věst/189/2020/ka

MĚSTSKÝ ÚŘAD VODNANY
odbor výstavby a ÚP

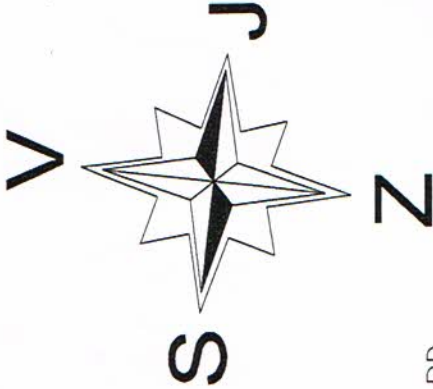

±0,000 = bude upřesněno investorem při vytyčení RD