


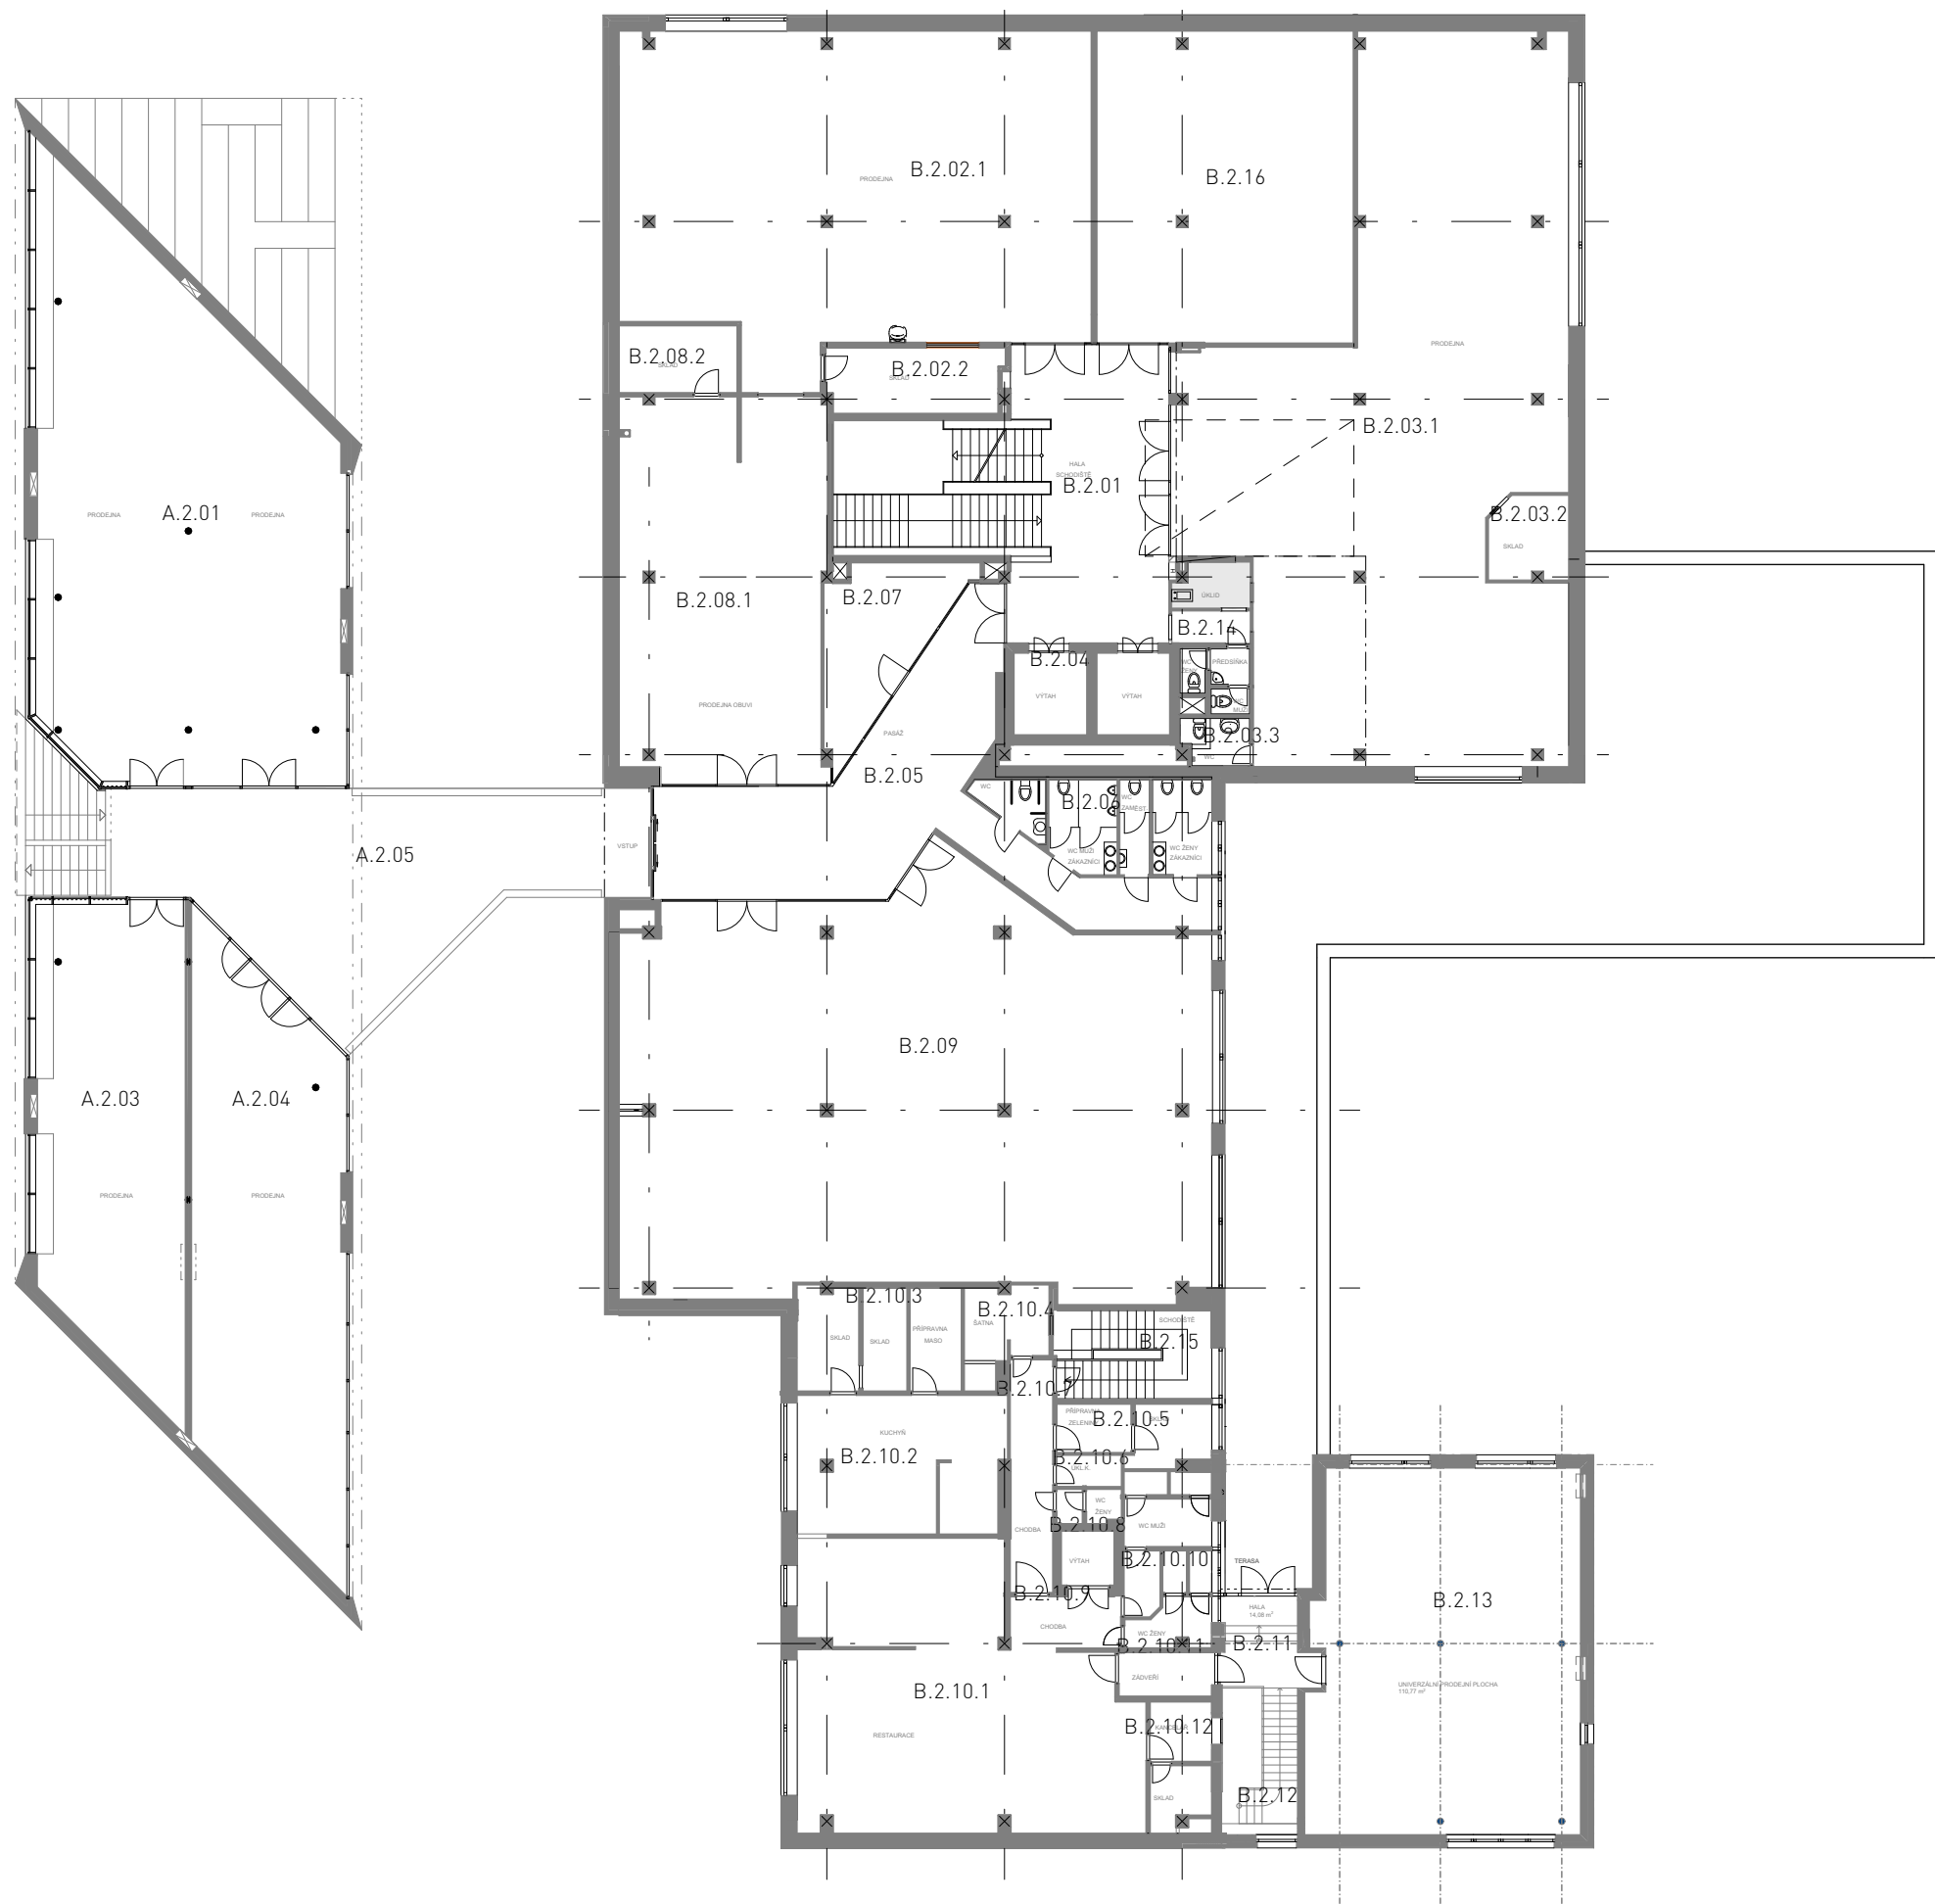

Tabulka místností 2.NP					
Č.	Název místnosti	Plocha [m2]	Obvod [m]	Světltá výška	Plocha zdí [m2]
A.2.01	Prodejna	161,29	57,209	2,95	168,77
A.2.03	Prodejna	70,23	44,251	2,95	130,54
A.2.04	Prodejna	95,10	51,147	2,95	150,88
A.2.05	Lávka	90,75	48,406		
B.2.01	Hala + schodiště	68,84	42,697		
B.2.02.1	Prodejna	169,64	56,362	2,9	214,77
B.2.02.2	Sklad	13,32	16,664	2,9	46,4
B.2.03.1	Prodejna	236,30	81,027	2,9	234,98
B.2.03.2	Sklad	7,32	10,590	2,9	30,711
B.2.03.3	Zázemí	3,70	7,700	2,9	51,91
B.2.04	Výtahy	14,66	16,076	2,9	46,62
B.2.05	Chodba	72,79	59,128	2,9	172,65
B.2.06	WC zákazníci + zam.	21,05	20,899	2,9	60,61
B.2.07	Prodejna	19,97	22,324	2,9	64,74
B.2.08.1	Prodejna	85,24	38,653	2,9	112,09
B.2.08.2	Sklad	9,05	12,473	2,9	36,17
B.2.09	Prodejna	263,43	69,605	2,9	194,39
B.2.10.1	Restaurace	97,40	43,500	2,9	126,15
B.2.10.2	Kuchyně	32,67	23,651	2,9	66,7
B.2.10.3	Sklady + příprava maso	19,88	18,302	2,9	53,08
B.2.10.4	Šatna	8,08	12,803	2,9	37,18
B.2.10.5	Příprava zeleniny + sklad	9,87	14,843	2,9	40,6
B.2.10.6	WC + úklidová komora	5,08	9,089	2,9	25,06
B.2.10.7	Chodba	11,45	18,697	2,9	54,22
B.2.10.8	Výtah	3,24	7,208	2,9	20,9
B.2.10.9	Chodba	6,81	12,076	2,9	34,62
B.2.10.10	WC hosté	17,59	17,813	2,9	50,49
B.2.10.11	Zádveří	4,59	9,114	2,9	26,43
B.2.10.12	Kancelář + sklad	9,34	13,100	2,9	37,99
B.2.11	Hala	8,73	12,825	3,2	41,04
B.2.12	Schodiště	6,40	13,125		
B.2.13	Univerzální prodejní plocha	111,18	44,614	3,2	141,95
B.2.14	WC, zázemí	8,12	12,328		
B.2.15	Schodiště	15,24	16,312		
B.2.16	Prodejna	91,52	38,440	2,95	113,4
		1 869,90 m²			