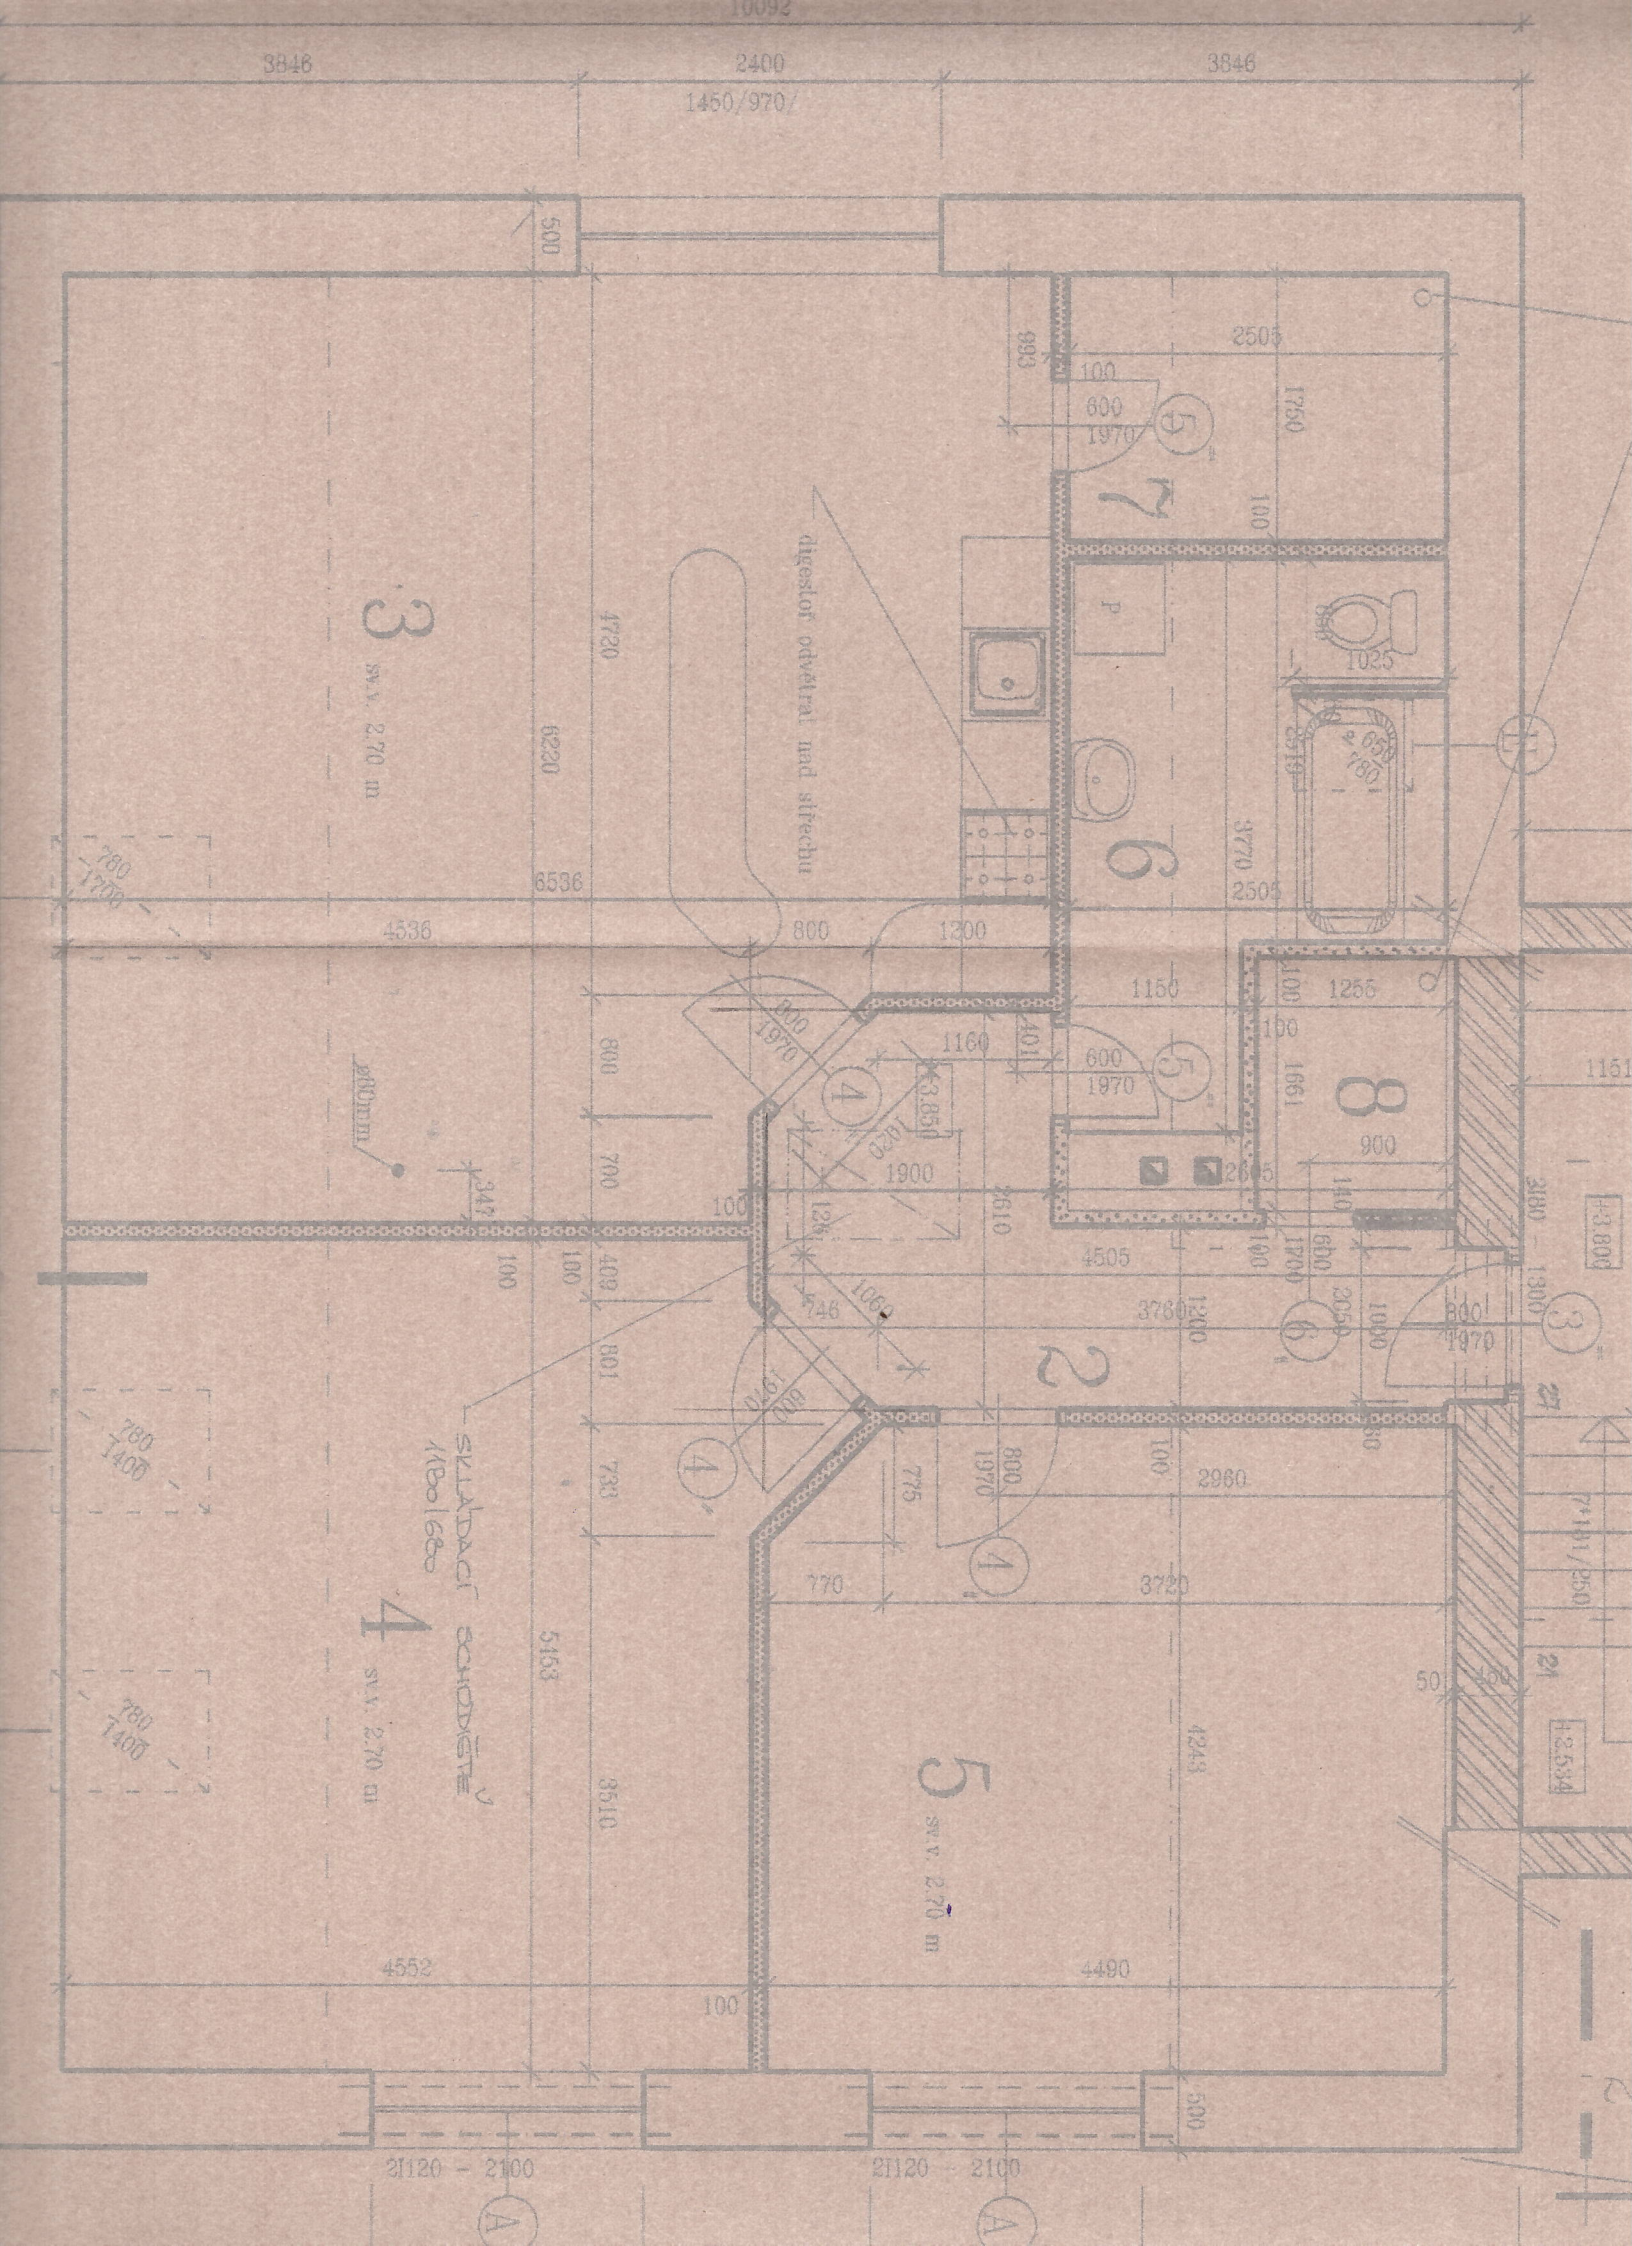
10092
3846
2400
3846
1450/970/
500
2505
100
600
1970
1750
100
7
3
sv. v. 2.70 m
4720
6220
6536
4536
digestoř odvětrat nad střechu
P
1025
6
3770
2505
780
1700
800
1200
1150
100
1255
100
1161
1160
401
600
1970
8
900
3.850
020
1900
2605
140
1700
600
3180
-3.800
1300
3610
4505
100
100
409
801
746
106
3780
1200
1900
800
1970
2
2960
775
733
770
3720
5153
8510
4243
4552
4490
5
sv. v. 2.70 m
4
sv. v. 2.70 m
SKLÁDACÍ SCHODIŠTĚ
1/1801680
780
1400
2I120 - 2100
2I120 - 2100
A
A