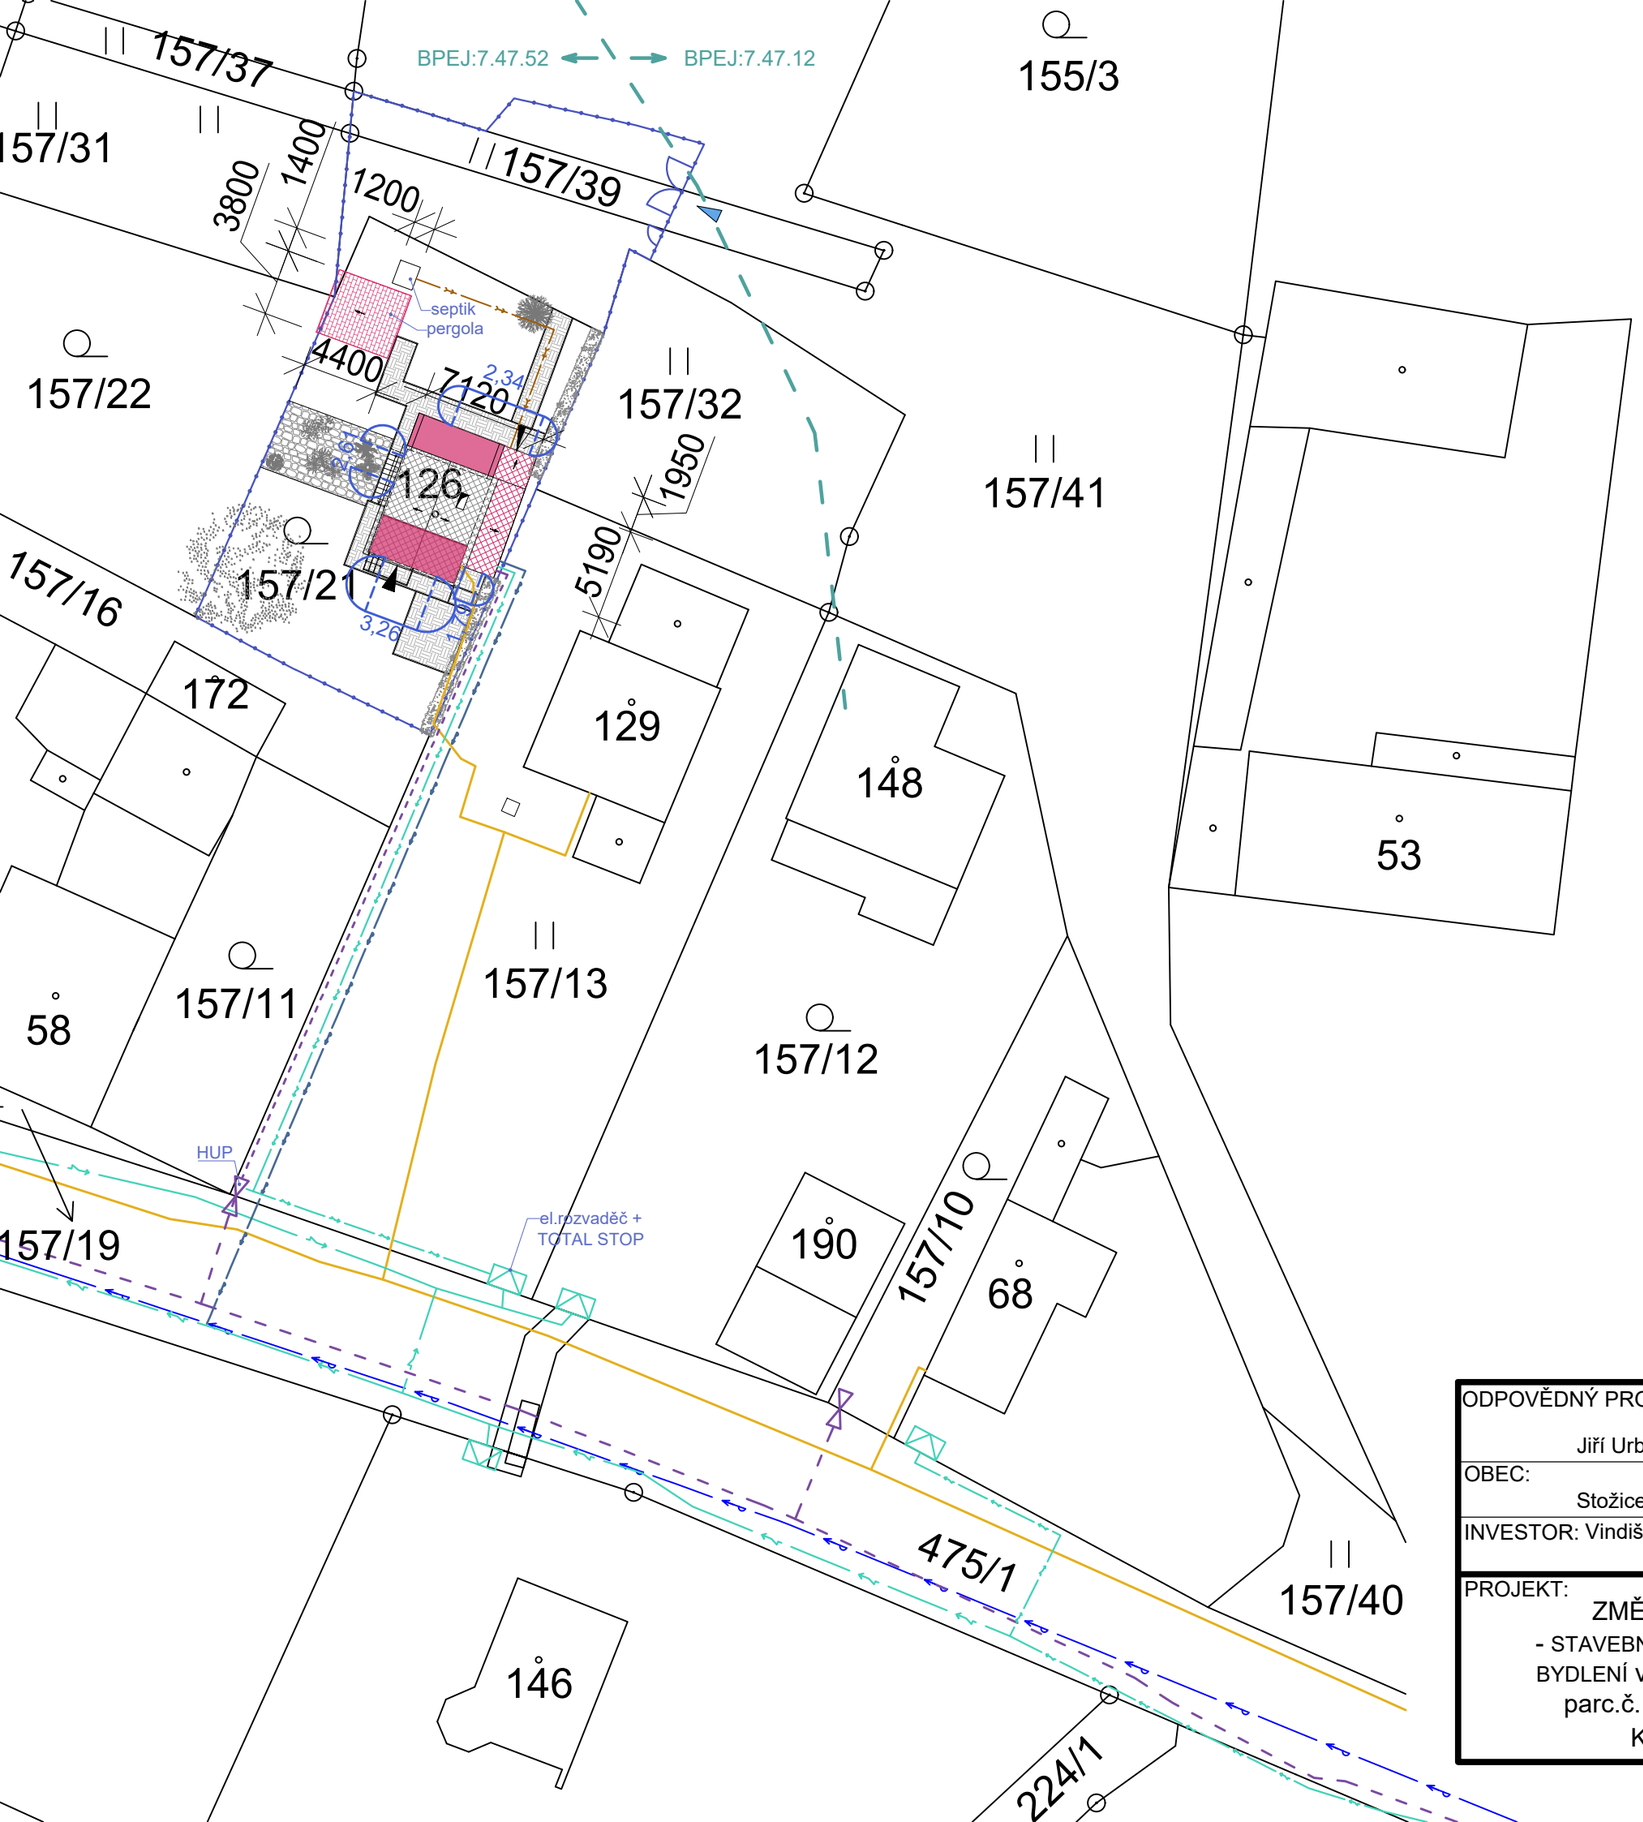


LEGENDA:

- řešené území, stávající oplocení výšky 1800mm (dřevěný plot)
- vjezd na pozemek
- hlavní vstup do objektu
- vstup do objektu - letní kuchyně
- řešený objekt
- zástavba okolních budov
- nová přístavba ke stávajícímu objektu a pergola
- vzrostlá zeleň
- betonová zámková dlažba - obdélník 200x100x60mm
- betonová zámková dlažba - obdélník 200x100x60mm
- skalka skládaná z přírodního kamene

LEGENDA SÍTÍ:

- stávající podzemní vedení NN (EG.D s.r.o.)
- stávající kanalizace splašková
- stávající vodovod (Obec Stožice)
- pozdemní vedení STL (Gas Distribution s.r.o.)
- metalický kabel (CETIN)

ODPOVĚDNÝ PROJEKTANT: Jiří Urbánek	VYPRACOVAL: Mgr. Lukáš Urbánek, Ing. arch. Michaela Bošková	Jiří Urbánek a synové – projektová činnost ve výstavbě, Velké náměstí 54, 386 01 Strakonice, tel: 602 427 317 DIČ: CZ60L60/60/5130031
OBEC: Stožice	KRAJ: Jihočeský	
INVESTOR: Vindiš Radim, č. p. 13, 38901 Krašlovice		IČO: 73552771
PROJEKT: ZMĚNA ZÁMĚRU PŘED DOKONČENÍM - STAVEBNÍ ÚPRAVY ZAHRADNÍHO DOMU NA OBJEKT K BYDLENÍ v obci Stožice, na pozemku parc.č.st. 126, parc.č. 157/21, 157/39 a 157/41 v k.ú. Stožice KOORDINAČNÍ SITUAČNÍ VÝKRES		DATUM: 11/2026 STUPEŇ: DSP MĚŘÍTKO: 1 : 350 FORMÁT: 420X297 C.3