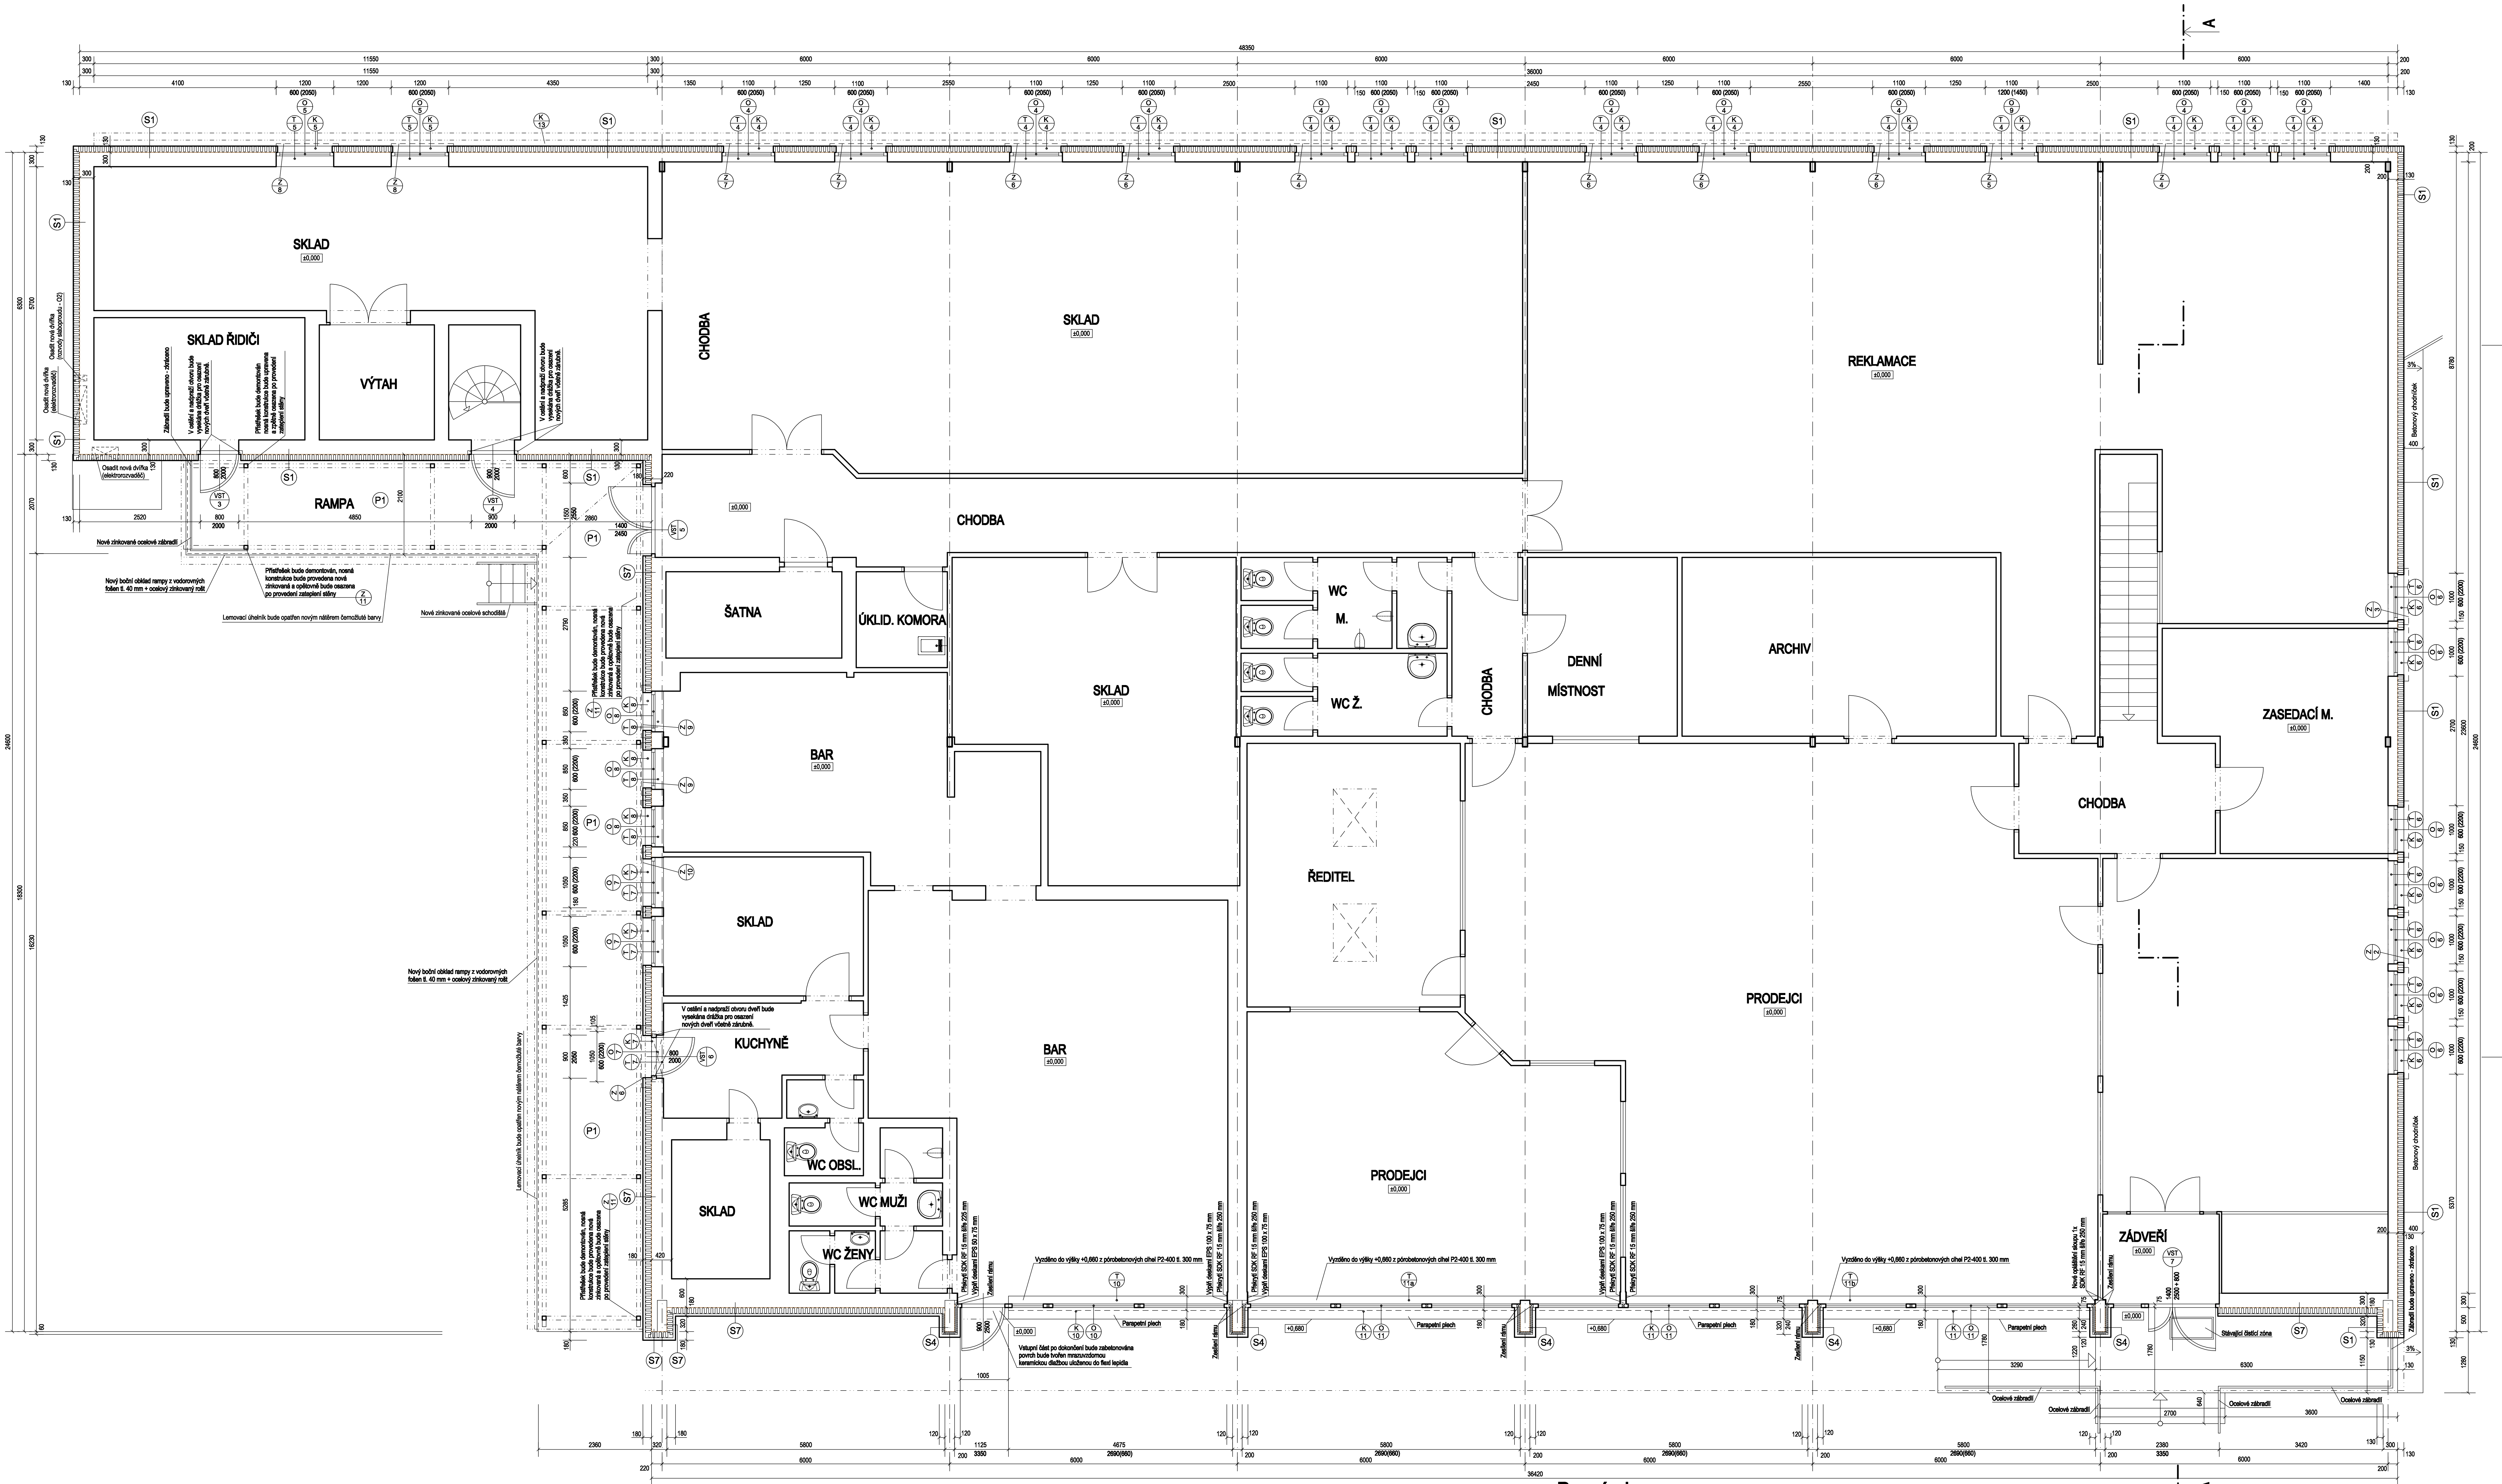
SKLAD
±0,000
SKLAD ŘIDIČI
VÝTAH
CHODBA
RAMPA
P1
S1
S4
S7
ŠATNA
ÚKLID. KOMORA
SKLAD
BAR
KUCHYNĚ
WC OBSL.
WC MUŽI
WC ŽENY
WC M.
WC Ž.
DENNÍ MÍSTNOST
ARCHIV
REKLAMACE
ZASEDACÍ M.
ŘEDITEL
PRODEJCI
ZÁDVEŘÍ
A
Osadit nová dvířka (rozvody slaboproudu - O2)
Osadit nová dvířka (elektrorozvaděč)
Zábradlí bude upraveno - zkráceno
V ostění a nadpraží otvoru bude vysekána drážka pro osazení nových dveří včetně zárubně.
Přístřešek bude demontován, nosná konstrukce bude upravena a zpětně osazena po provedení zateplení stěny
Nové zinkované ocelové zábradlí
Nový boční obklad rampy z vodorovných fošen tl. 40 mm + ocelový zinkovaný rošt
Přístřešek bude demontován, nosná konstrukce bude provedena nová zinkovaná a opětovně bude osazena po provedení zateplení stěny
Lemovací úhelník bude opatřen novým nátěrem černožluté barvy
Nové zinkované ocelové schodiště
Vyzděno do výšky +0,660 z pórobetonových cihel P2-400 tl. 300 mm
Překrytí SDK RF 15 mm šíře 250 mm
Výplň deskami EPS 100 x 75 mm
Zesílení rámu
Parapetní plech
Vstupní část po dokončení bude zabetonována povrch bude tvořen mrazuvzdornou keramickou dlažbou uloženou do flexi lepidla
Nové opláštění sloupu 1x SDK RF 15 mm šíře 250 mm
Stávající čisticí zóna
Ocelové zábradlí
Betonový chodníček
Zábradlí bude upraveno - zkráceno
3%
48350
36000
36420
24600

Skladba konstrukcí

(S1) BĚŽNÁ PLOCHA - systémový cerifikovaný ETICS
Stávající zdivo včetně vyspravené omítky
Systémový lepící a stěrkový tmel
Fasádní polystyrén EPS 100F tl. 120 mm + talířová šroubovací hmoždinka s ocel. trnem
Výztužná a armovací vrstva - systémový lepící a stěrkový tmel + výztužná síťovina
Penetrace pod silikonovou omítku
Silikonová omítka zrnitá 1,5 mm probarvená

(S2) SOKL - nad terénem - systémový certifikovaný ETICS
Stávající stěna zbavená nečistot, mastnoty a nesoudržných částí
Systémový lepící a stěrkový tmel
Extrudovaný polystyrén XPS tl. 120 mm + šroubovací talířová hmoždinka
Výztužná vrstva systémového lepícího a stěrkového tmelu + síťovina
Nátěr tekutou hydroizolací - cca 100 mm nad terén
Penetrace pod soklovou omítku
Soklová dekorativní kamínková omítka se zrnitostí do cca 2 mm

(S4) SLOUPY - PLOCHY
Stávající konstrukce (sloupy) včetně vyspravené omítky
Fasádní minerální vata tl. 60 mm + talířová šroubovací hmoždinka s ocel. trnem + držáky nosného roštu
Pojistná difúzní fólie pro provětrávané fasády odolná UV záření
Nosný rošt pro fasádní obklady - provětrávaná mezera tl. 40 mm
Fasádní systémová lamela WPC (Wood Plastic Composite) s minimální tloušťkou 14 mm
s odlehčením profilu včetně spojovacích materiálů

(S7) OBKLAD STĚNY - systémová zateplená provětrávaná fasáda
Stávající konstrukce stěny
Desky OSB III 4PD tl. 22 mm + vyrovnávací nosná konstrukce z latí 60/40 mm
Systémový lepící tmel určený na OSB desky mezi systémový rošt
Fasádní polystyrén EPS 100F tl. 120 mm + talířová šroubovací hmoždinka s ocel. trnem
Pojistná difúzní fólie pro provětrávané fasády odolná UV záření
Nosný rošt pro fasádní obklady - provětrávaná mezera tl. 40 mm
Fasádní systémová lamela WPC (Wood Plastic Composite) s minimální tloušťkou 14 mm
s odlehčením profilu včetně spojovacích materiálů

(P1) PODLAHA RAMPY - Nová epoxidová stěrka
Stávající podlaha rampy bude vyspádovaná směrem od nově zateplených přiléhajících obvodových stěn. Bude provedena nová stěrková podlaha na bázi epoxidových pryskyřic. Použita bude stěrková podlaha zrnitá tl. 2-3 mm barvy šedé se zachováním objektových a materiálových dilatací. Nejprve bude provedena příprava podkladu spočívající v bezprašném kuličkovém tryskání, důkladném vysátí, vyrovnáním a zpevněním podkladní vrstvy (hrubé vyrovnávky pomocí plastbetonů, tenkovrstvé vyrovnávky, dilatační spáry budou hloubkově zpevněny zalitím epoxidovou pryskyřicí a povrchově zpevněny vyztužením skelnou tkaninou uložené do vyrovnávací vrstvy). Opraven a opatřen novým nátěrem bude lemující úhelník rampy.

Poznámky

- U stávajících oken budou demontovány výplně, oplechování parapetu a demontován bude i stávající vnitřní parapet.
- Zateplovací systém objektu bude systémový s izolantem z EPS a bude proveden přesně podle výrobních předpisů dodavatele tohoto systému.
- Zateplení soklu bude provedeno izolantem z extrudovaného polystyrénu XPS tl. 120 mm a bude provedeno přesně podle výrobních předpisů dodavatele tohoto systému.
- Po provedení demontáže stávajících výkladců bude pod těmito výkladci a pod parapety provedena úprava znázorněná ve výkresu detailu č. 10.
- Kolem objektu bude proveden betonový okapový chodníček šířky 400 mm se sklone 3,0 % od objektu. Betonový chodníček bude z bet. dlažby 400x400x40 mm kladené do bet. lože C 12/15 tl. 100-115 mm s podsypem z drtě frakce 16-32 mm. V drti bude uloženo plastové drenážní potrubí DN 100, které bude obaleno drenážní geotextilií o plošné hmotnosti 200 g/m2 a bude přes plastovou kanalizační šachtu DN 425 odkanalizováno.
- Veškeré prvky osazené na fasádě (revizní krabice hromosvodu, rozvaděče, trubní vedení, kabeláže, stožáry osazené na fasádě a další) budou při demontážních pracích revidovány a na stavbě bude rozhodnuto, které mohou být ponechány. Tyto prvky budou upraveny a zpětně osazeny.
- Vzduchotechnické prvky osazené na fasádě budou prodlouženy a osazeny novými fasádními prvky.
- Oplechování atik bude provedeno nové z poplastovaného plechu a bude napojeno na stávající střešní krytinu atiky.
- Veškeré bezpečnostní mříže budou odstraněny a nahrazeny novými členěním dle stávajících - kotvené k obvodové stěně.
- U výkladců - oken předpokládáme, že bude použito svislých i vodorovných výztužných prvků zajišťující tuhost i svislost celého kompletu - výplně (výkladce). Po obvodě výkladců bude zesílen rám (ostění nadpraží) kvůli osazení zateplovacího systému. Zesílení rámu v nadpraží bude řešeno až po provedení bouracích prací, kde bude zřejmá i skladba kce nadpraží.
- U všech oken (mimo výkladce) budou osazeny nové ocelové bezpečnostní mříže kotvené do obvodové stěny. Členění mříží a jejich vzhled bude shodné jako stávající mříže.
- Po demontáži stávajícího obkladu stěn v 2.NP bude přehodnocen popřípadě odzkoušen stav stávající konstrukce obvodové stěny – zda je možno na tuto konstrukci kotvit provětrávaný zateplovací systém. Pokud by bylo zjištěno, že to není možné, bude nutno nově vytvo-vytvořit podkladní konstrukci, která bude tvořena z nového řádně vyrovnaného roštu z dřevěných latí a vrstvy desek OSB III 4PD tl. 22 mm. Poté by byl proveden předepsaný certifikovaný systémový provětrávaný zateplovací systém s použitím jedné vrstvy desek EPS 100F o tloušťce 120 mm s použitím příslušných spojovacích a kotvících materiálů odpovídajících kotvení k příslušnému podkladu. U přechodu mezi různými druhy podkladních materiálů bude nutno vytvořit příslušné dilatační spáry.

CAAD - SPIRIT CAAD++

HLAVNÍ INŽENÝR	Ing. Pavel Bláha	Bl		**Ing. PAVEL BLÁHA** Projektová činnost Mírová 173, STRAKONICE tel. 383 323435, 604 314600 e-mail blaha.projekty@iol.cz	
ZODP. PROJEKTANT	Ing. Pavel Bláha				
VYPRACOVAL	Ing. Pavel Bláha				
KRAJ: Jihočeský	ST. ÚŘAD: Strakonice	OBEC: Strakonice			
INVESTOR: PENTA CZ s.r.o., IČ 251 93 546, Povážská 266, Přední Ptákovice, 386 01, Strakonice				ZAK.ČÍS 01813-4	PARÉ Č.
DOKUMENTACE STAVBY K ŽÁDOSTI O STAVEBNÍ POVOLENÍ				FORMÁT 15 x A4	
AKCE : **ZATEPLENÍ OBJEKTU STRAKONICE** OBJEKT Č.P. 266, POVÁŽSKÁ UL., STRAKONICE - PŘEDNÍ PTÁKOVICE				DATUM 07 / 2013 ÚČEL DSP MĚŘ. 1 : 50	
OBSAH : ARCHITEKTONICKO-STAVEBNÍ ŘEŠENÍ, STAVEBNĚ KONSTRUKČNÍ ŘEŠENÍ **Navrhovaný stav - Půdorys 2.NP**				Č.VÝKR. **06.**	ČÁST D.1.1 D.1.2