


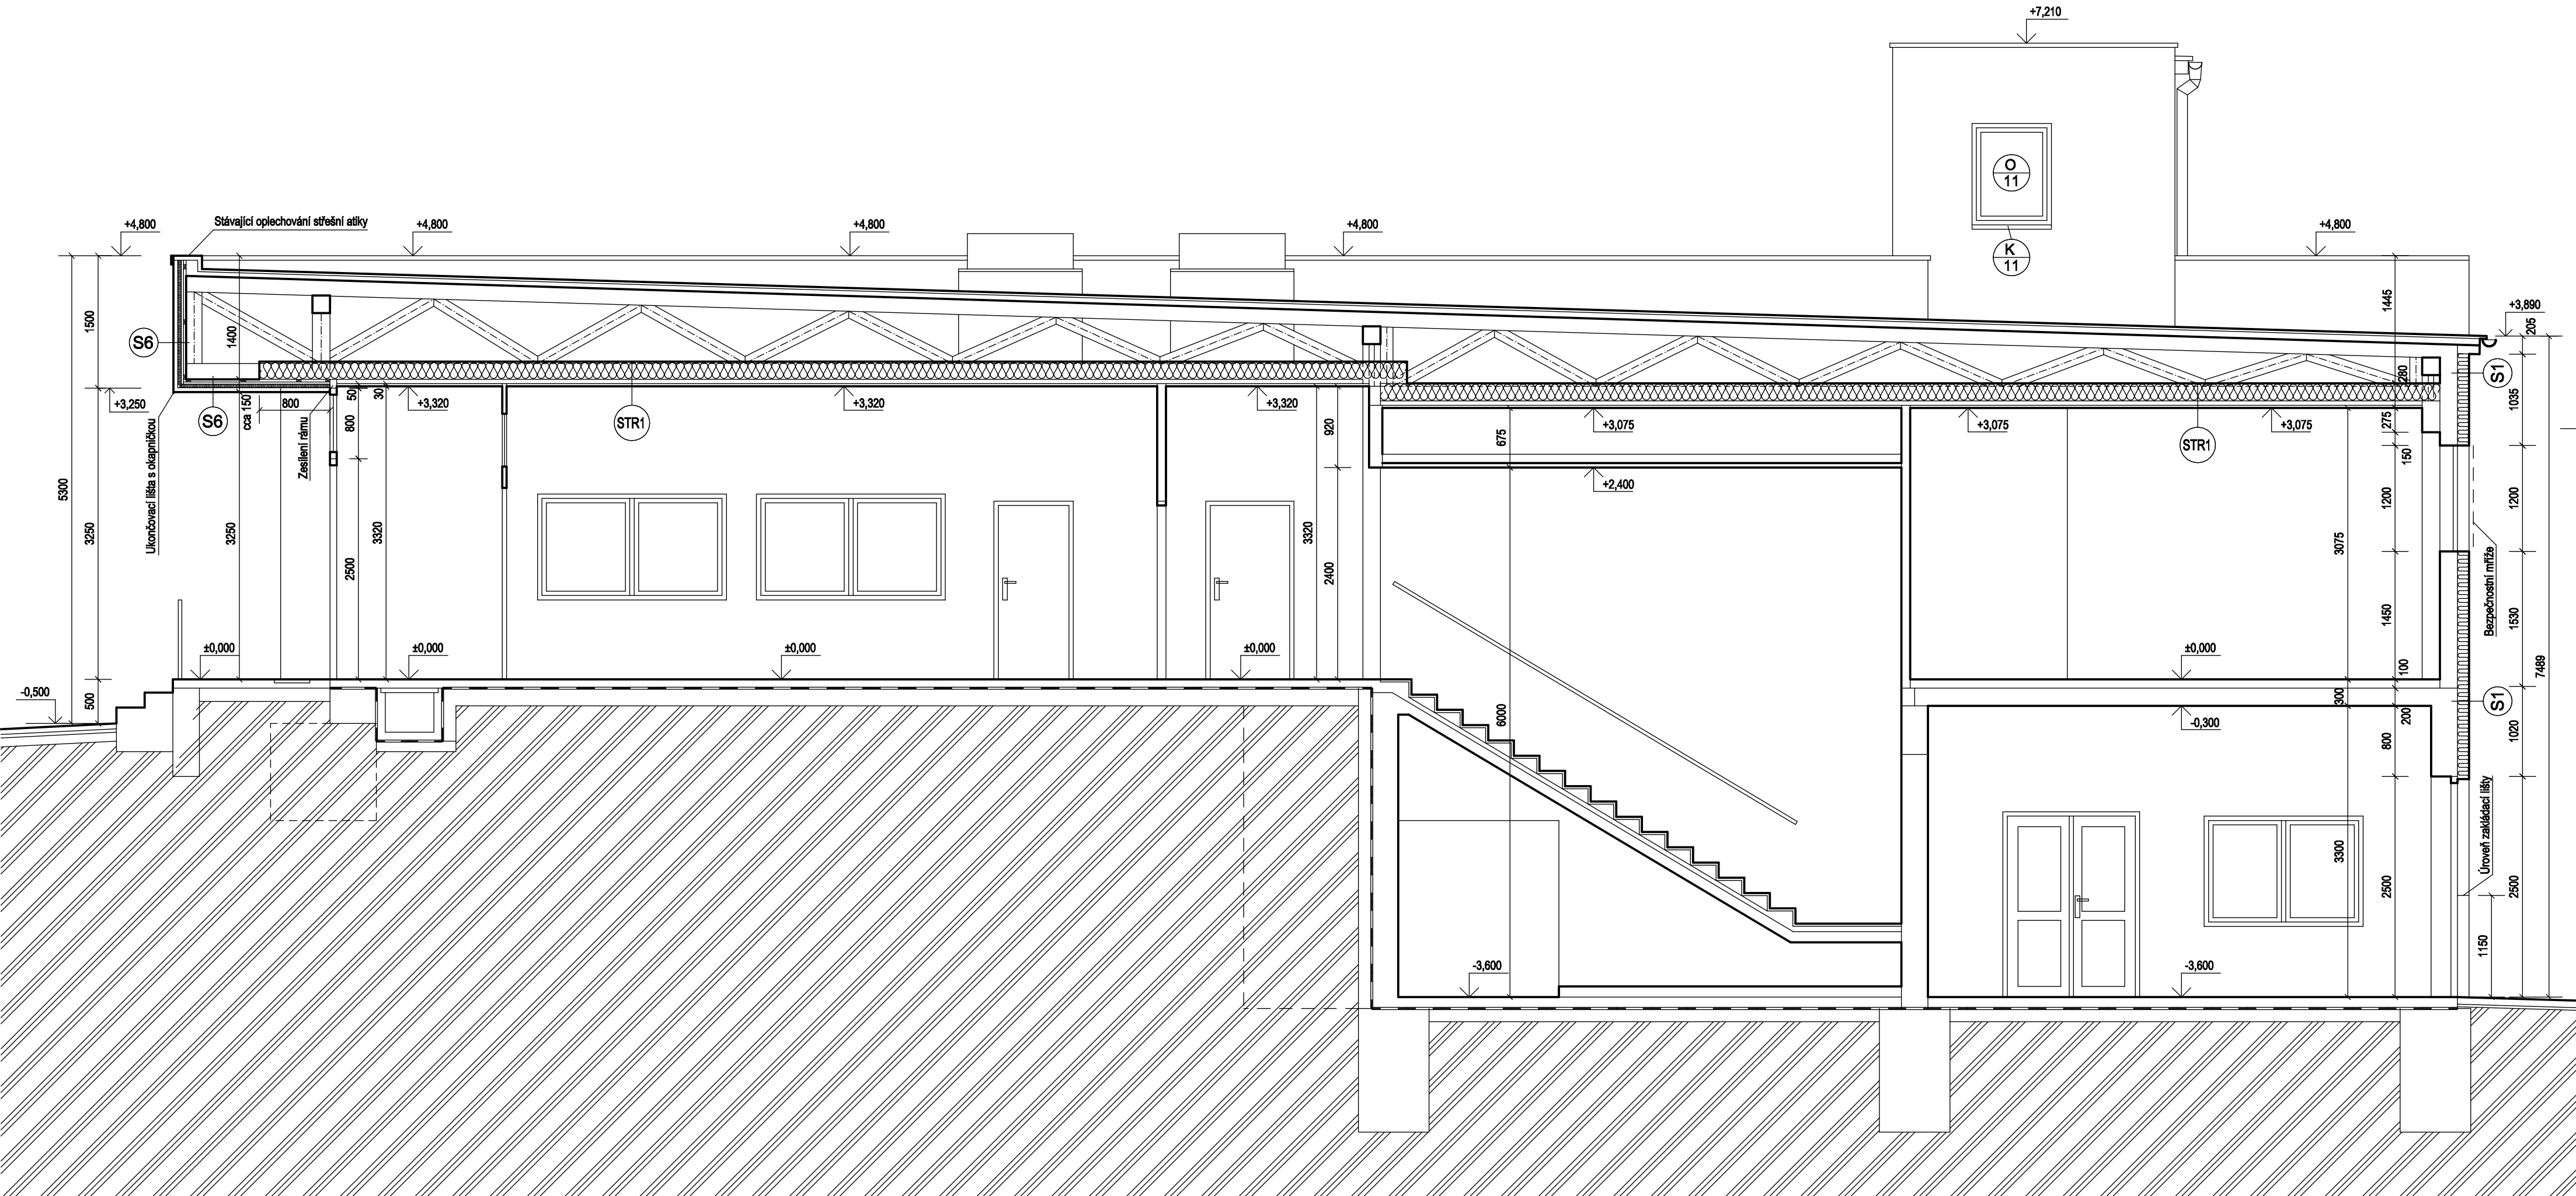

Skladba konstrukcí

- (S1) BĚŽNÁ PLOCHA - systémový certifikovaný ETICS**
Stávající zdivo včetně vyspravené omítky
Systémový lepicí a stěrkový tmel
Fasádní polystyrén EPS 100F tl. 120 mm + talířová šroubovací hmoždinka s ocel. trnem
Výztužná a armovací vrstva - systémový lepicí a stěrkový tmel + výztužná síťovina
Penetrace pod silikonovou omítku
Silikonová omítka zrnitá 1,5 mm probarvená
- (S5) SOKL - pod terénem**
Stávající stěna (základ) zbavená nečistot, mastnoty a nesoudržných částí, zarovnaná popř. osekaná do roviny
Nová soklová hydrofobizovaná omítka tl. 7 mm - vyspravit stávající povrch stěny a základy
Systémový lepicí a stěrkový tmel
Extrudovaný polystyrén XPS tl. 120 mm
Výztužná vrstva ze systémového a lepicího tmelu + výztužná síťovina
Nátěr tekutou hydroizolací - cca 100 mm nad terén
Ochranná novopá fólie s výškou nopů 10 mm
Netkaná textilie
- (STR1) STROP NAD 2.NP (od shora)**
Foukaná minerální izolace na bázi čediče (souč. pr. tepla 0,409 W/m2K) tl. 200 mm
Stávající konstrukce podhledu
Interiérová malba
- (S2) SOKL - nad terénem - systémový certifikovaný ETICS**
Stávající stěna zbavená nečistot, mastnoty a nesoudržných částí
Systémový lepicí a stěrkový tmel
Extrudovaný polystyrén XPS tl. 120 mm + šroubovací talířová hmoždinka
Výztužná vrstva systémového lepicího a stěrkového tmelu + síťovina
Nátěr tekutou hydroizolací - cca 100 mm nad terén
Penetrace pod soklovou omítku
Soklová dekorativní kamínková omítka se zrnitostí do cca 2 mm
- (S6) OBKLAD STŘEŠNÍCH VAZNÍKŮ - systémová zateplená provětrávaná fasáda**
Stávající konstrukce střešních vazníků
Desky OSB III 4PD tl. 22 mm + vyrovnávací nosná konstrukce z latí 60/40 mm
Systémový lepicí tmel určený na OSB desky mezi systémový rošt
Extrudovaný polystyrén XPS tl. 40 mm + talíř průměru 60 mm s vrutem do dřeva (8 ks / m2)
Pojistná difúzní fólie pro provětrávané fasády odolná UV záření
Nosný rošt pro fasádní obklady - provětrávaná mezera tl. 40 mm
Fasádní systémová lamela WPC (Wood Plastic Composite) s minimální tloušťkou 14 mm
s odlehčením profilu včetně spojovacích materiálů

Poznámky

- Po demontáži stávajícího obkladu stěn v 2.NP bude přehodnocen popřípadě odzkoušen stav stávající konstrukce obvodové stěny – zda je možno na tuto konstrukci kotvit kontaktní zateplovací systém ETICS. Pokud by bylo zjištěno, že to není možné, bude nutno nově vytvořit podkladní konstrukci, která bude tvořena z nového řádně vyrovaného roštu z dřevěných latí a vrstvy desek OSB III 4PD tl. 22 mm. Poté by byl proveden předepsaný certifikovaný systémový kontaktní zateplovací systém (ETICS) s použitím jedné vrstvy desek fasádního polystyrénu EPS 100F o tloušťce 120 mm a s použitím příslušných vhodných materiálů (lepicí a stěrková hmota, hmoždinky) odpovídajících kotvení k příslušnému podkladu. U přechodu mezi různými druhy podkladních materiálů bude nutno vytvořit příslušné dilatační spáry.

CAAD - **SPORT**
CAAD++

HLAVNÍ INŽENÝR	Ing. Pavel Bláha		Ing. PAVEL BLÁHA Projektová činnost Mírová 173, STRAKONICE tel. 383 323435, 604 314600 e-mail blaha.projekty@iol.cz			
ZODP. PROJEKTANT	Ing. Pavel Bláha					
VYPRACOVAL	Ing. Pavel Bláha					
KRAJ:	Jihočeský	ST. ÚŘAD:	Strakonice	OBEČ:	Strakonice	
INVESTOR:	PENTA CZ s.r.o., IČ 251 93 546, Povážská 266, Přední Ptákovice, 386 01, Strakonice					
DOKUMENTACE STAVBY K ŽÁDOSTI O STAVEBNÍ POVOLENÍ			ZAK.ČÍS	01813-4	PARÉ Č.	
AKCE :	ZATEPLENÍ OBJEKTU STRAKONICE OBJEKT Č.P. 266, POVÁŽSKÁ UL., STRAKONICE - PŘEDNÍ PTÁKOVICE			FORMÁT		06 x A4
				DATUM		07 / 2013
				ÚČEL		DSP
				MĚŘ.	1 : 50	
OBSAH :	ARCHITEKTONICKO-STAVEBNÍ ŘEŠENÍ, STAVEBNĚ KONSTRUKČNÍ ŘEŠENÍ Navrhovaný stav - Příčný řez A-A			Č.VÝKR.	07.	ČÁST D.1.1 D.1.2