


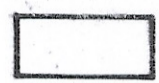


-  STAŤAVUJÍCÍ ZDIVO
-  ZDIVO Z CÍHEL POBOTHERM
-  ZDIVO PĚČEK NA MVC



Dokumentace byla
ověřena ve složeném
řízení.



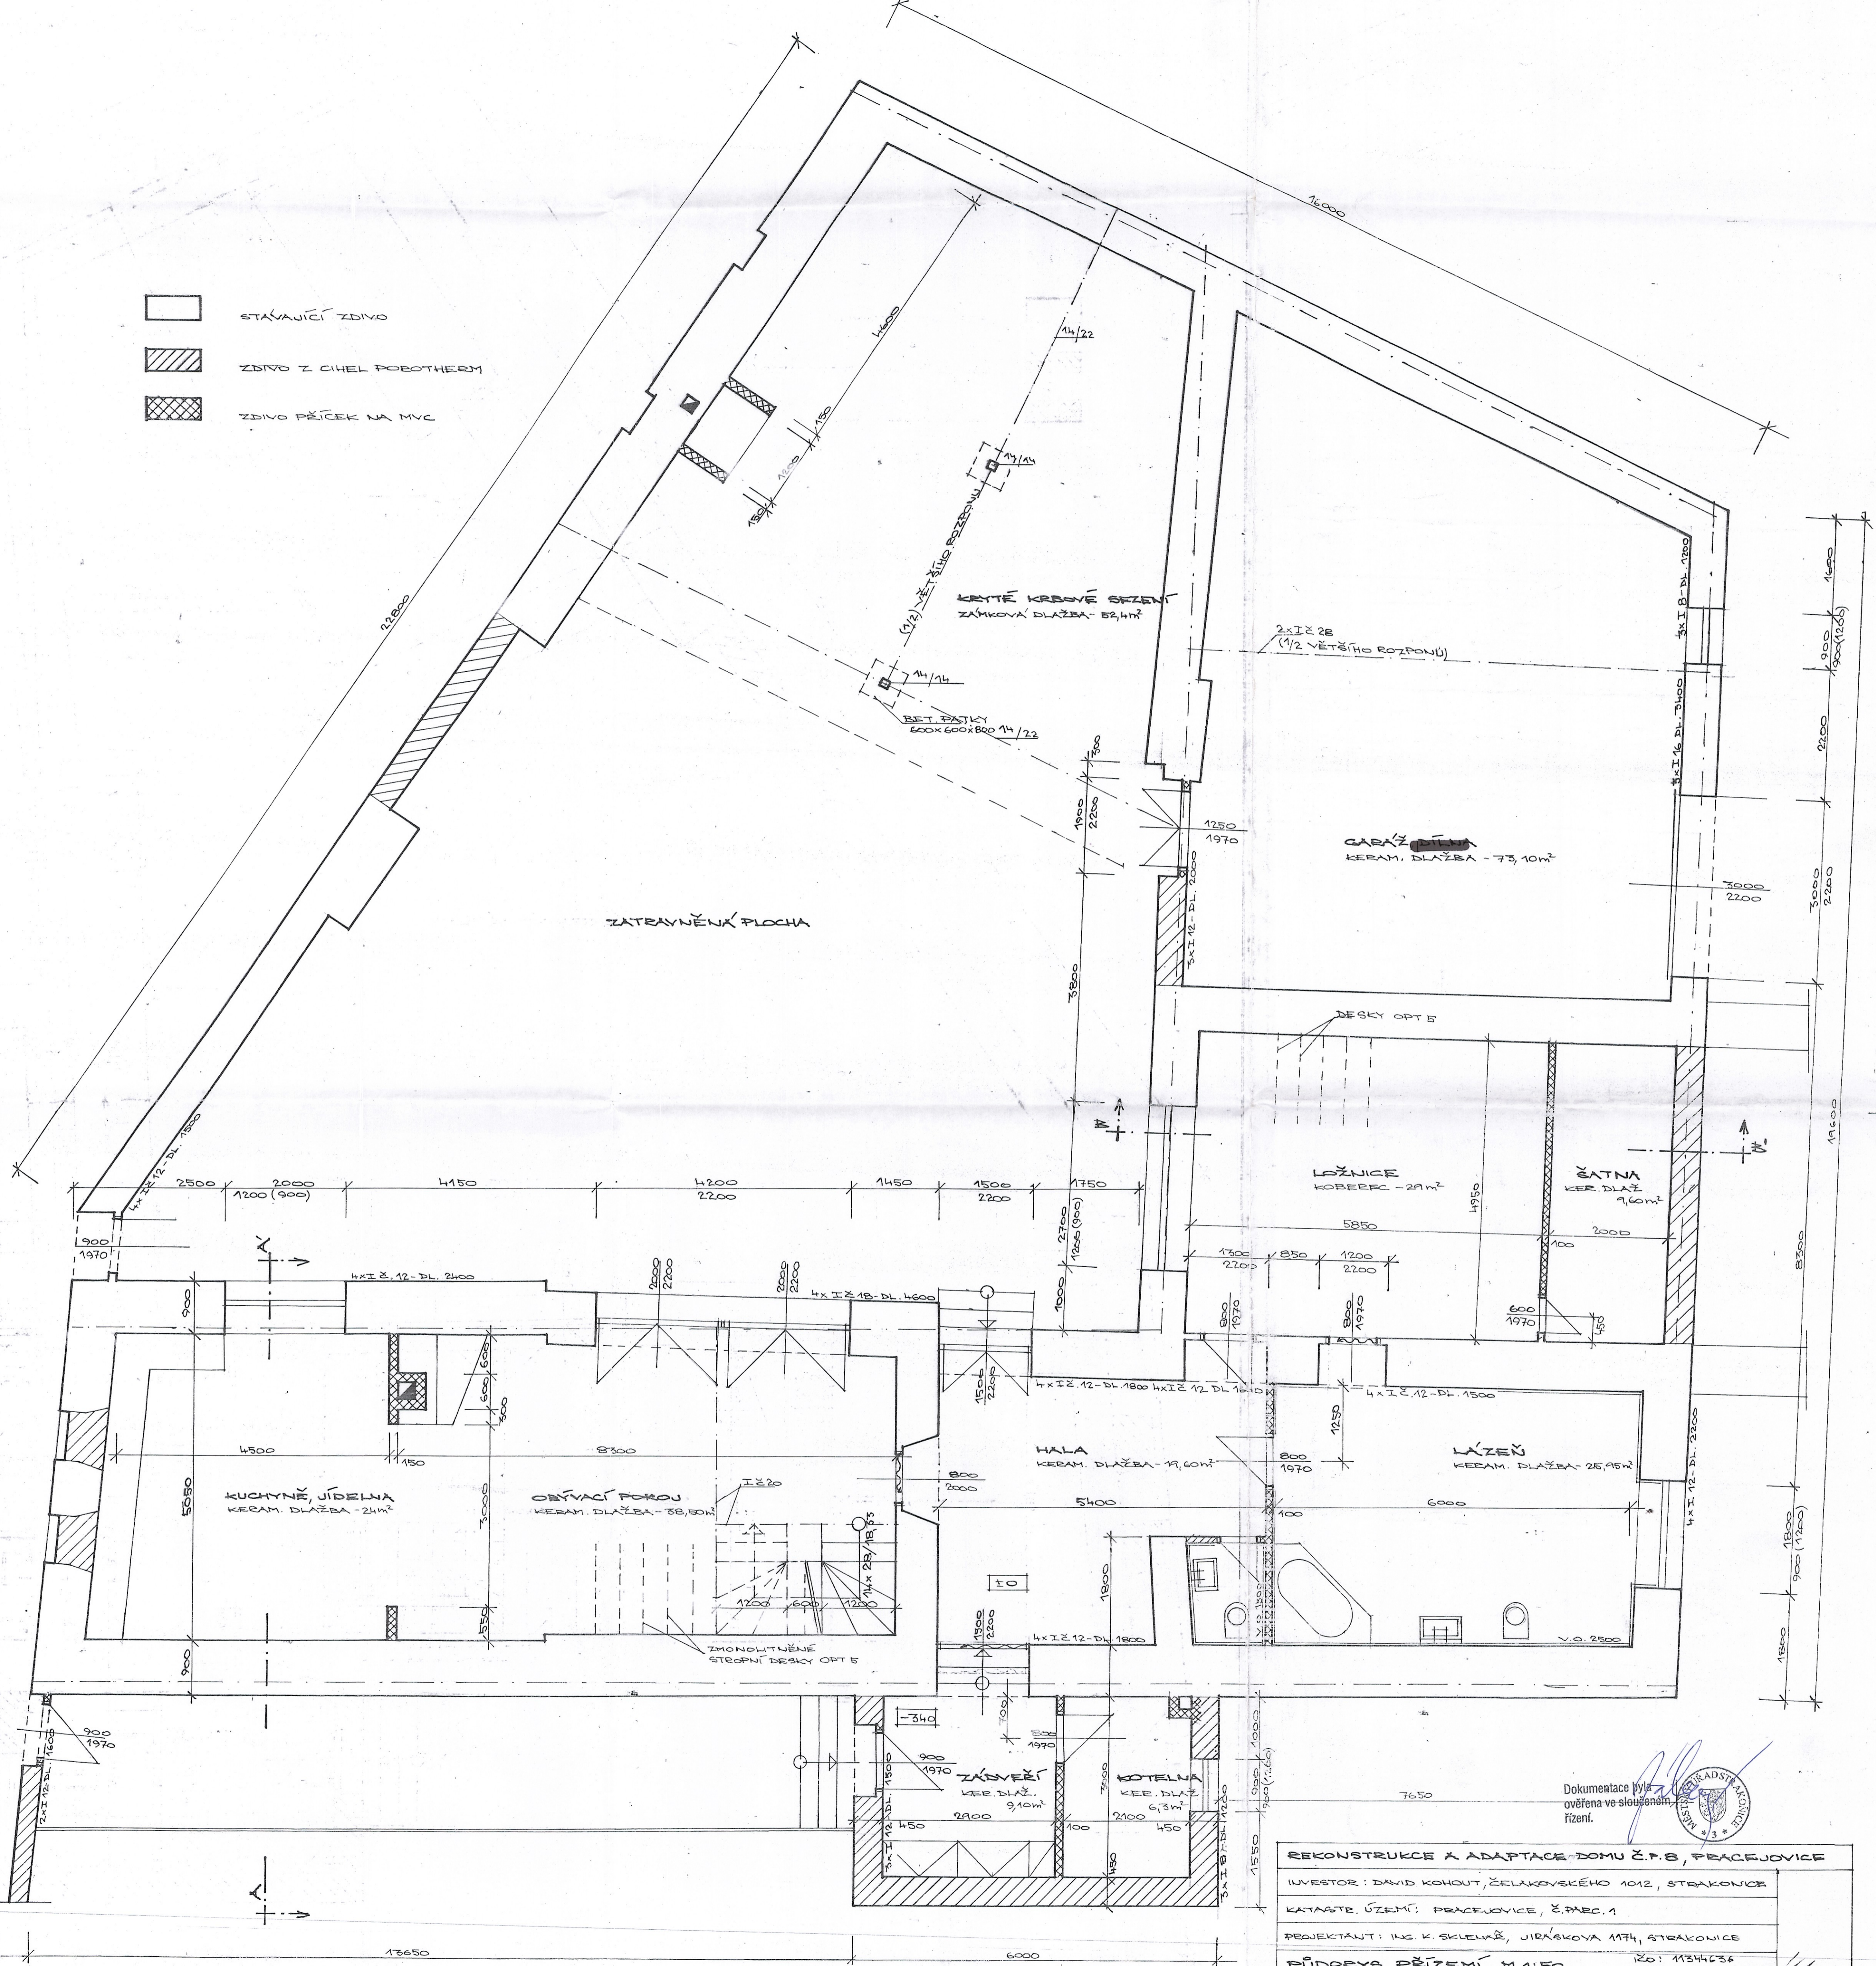REKONSTRUKCE A ADAPTACE DOMU Č.P.8, PRÁČEJOVICE	
INVESTOR: DAVID KOHOUT, ŽELAKOVSKÉHO 1012, STRAKONICE	
KATASTR. ÚZEMÍ: PRÁČEJOVICE, Ž.PARC.1	
PROJEKTANT: ING. K. SKLENÁŘ, JIRÁSKOVA 174, STRAKONICE	
PŮDORYS PŘÍZEMÍ M 1:150	ČÍSLO: 1134636 DĚL: 105-149226104