


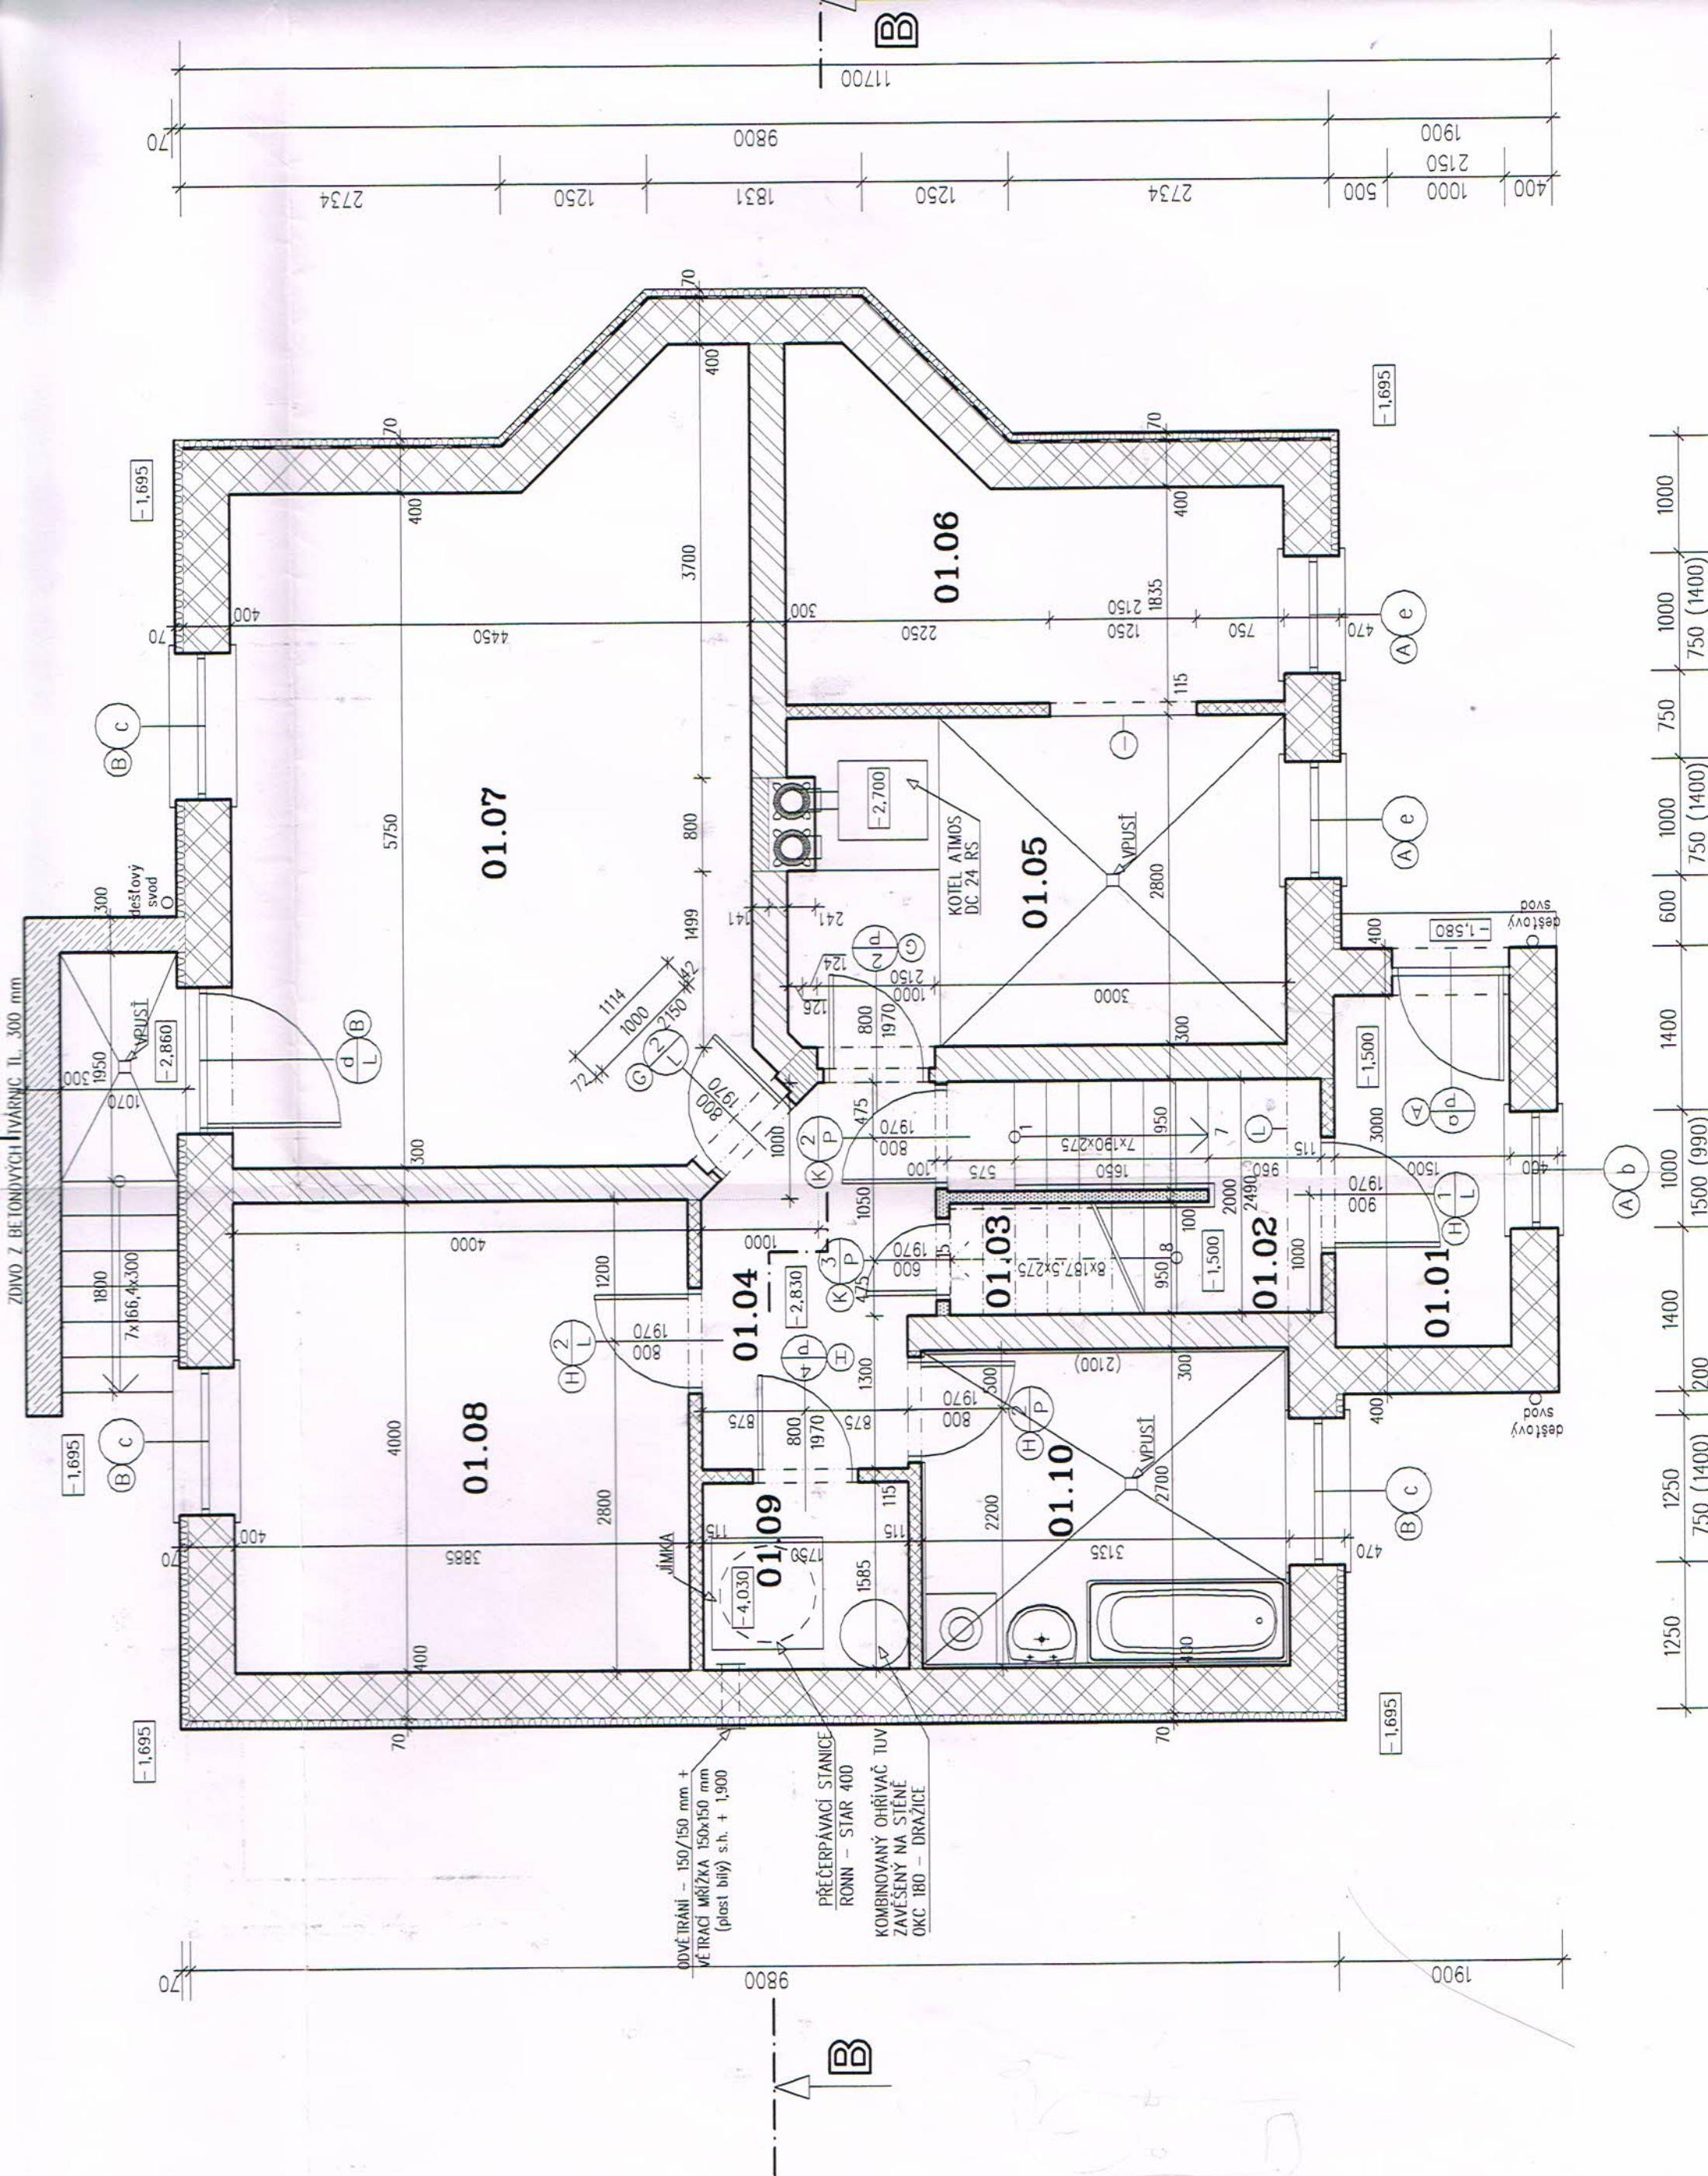

LEGENDA MÍSTNOSTI:

č.	místnost	plocha (m ²)	podlaha	typ	stěny
01.01	ZÁDVEŘÍ	4,50	Keramická dlažba	P1	vápenná malba
01.02	SCHODIŠTĚ	4,30	Keramická dlažba	P2	vápenná malba
01.03	KOMORA	1,84	Keramická dlažba	P1	vápenná malba
01.04	CHODBA	5,78	Keramická dlažba	P1	vápenná malba
01.05	TECHNICKÁ MÍSTNOST	11,70	Keramická dlažba	P1	vápenná malba
01.06	SKLAD	9,21	Keramická dlažba	P1	vápenná malba
01.07	SKLAD	27,12	Keramická dlažba	P1	vápenná malba
01.08	HOBBY	15,54	Keramická dlažba	P1	vápenná malba
01.09	TECHNICKÁ MÍSTNOST	2,72	Keramická dlažba	P1	vápenná malba
01.10	PRÁDELNA	8,46	Keramická dlažba	P1	vápenná malba k.obklad—v.2100 mm

Celkem 91,17 m²

VÝPIS PŘEKLADŮ

Ozn.	Překlad	počet otvorů	Ks	poznámka
A	4x HELUZ 23,8 – dl. 1250 mm	4	16	+120 mm polystyrenu
B	4x HELUZ 23,8 – dl. 1500 mm	4	16	+120 mm polystyrenu
G	4x HELUZ 23,8 – dl. 1250 mm 1x HELUZ 115 mm – dl. 1250 mm	2	8 2	
H	1x HELUZ 115 mm – dl. 1250 mm	4	4	
I	1x HELUZ 115 mm – dl. 1500 mm	1	1	
K	1x YTONG NEP 10 – dl. 1250 mm	2	2	
L	5x HELUZ 23,8 – dl. 2500 mm	1	1	+50 mm polystyrenu

LEGENDA MATERIÁLŮ



ZDIVO Z CIHEL HELUZ P15 40 BROUŠENÁ (400x247x249)
s celoplošným lepidlem



ZDIVO Z CIHEL HELUZ P15 30 BROUŠENÁ (300x247x249)
s celoplošným lepidlem



ZDIVO Z CIHEL HELUZ 11,5 BROUŠENÁ (115x497x249)
na lepidlo



ZDIVO Z CIHEL PLNÝCH CP (140x290x65)
na maltu MC 5,0



ZDIVO Z TVÁRNIC YTONG P2-500 tl. 100 mm (100x599x249)
na maltu YTONG




TEPELNÁ IZOLACE EXTRUDOVANÝ POLYSTYREN – tl. 70 mm



KOMÍN HELUZ KLASIK – 800 x 400 mm – 2xØ200 mm

Dokumentace byla ověřena a je
podkladem pro provedení stavby
podle ohlášení
ze dne 12. 2. 2020 č.j. 168/PS/20/20/20

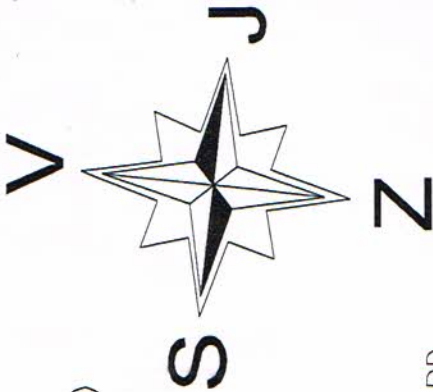

MĚSTSKÝ ÚŘAD VODNÁNY
odbor výstavby a ŽP

+0.000 = bude inženýrně investorem přiváděcí RD