


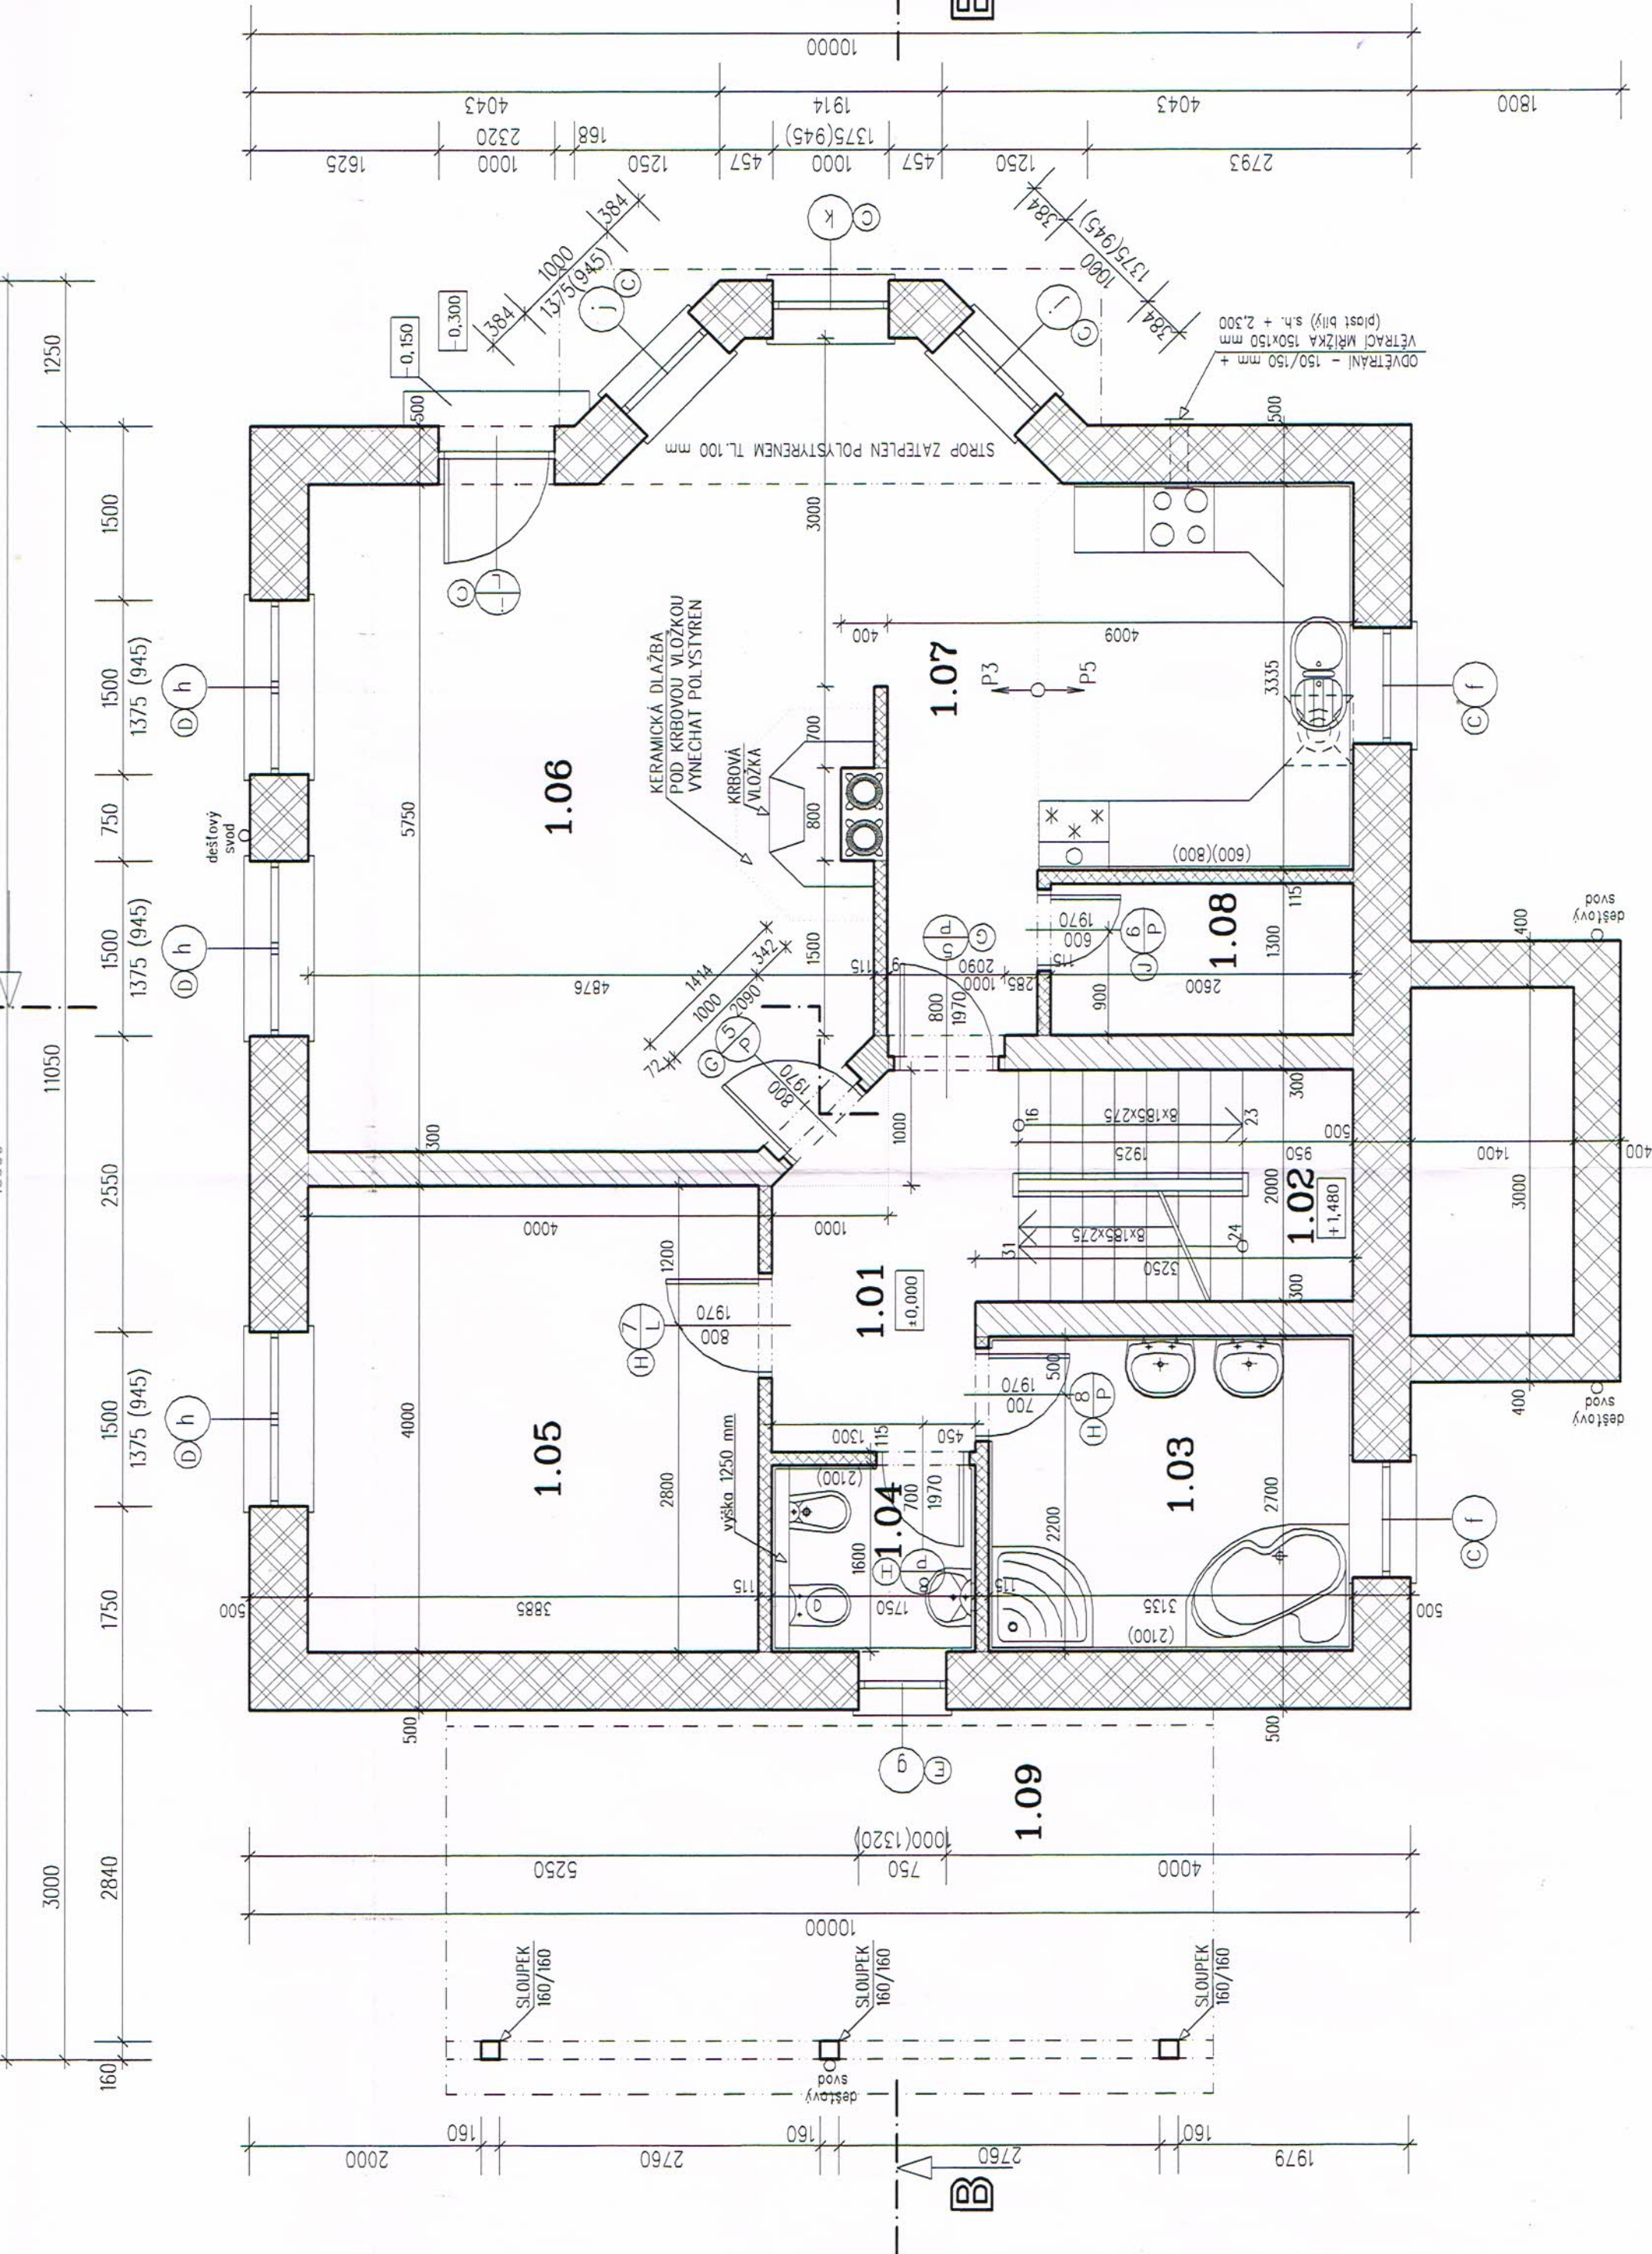

1.01	CHODBA	6,00	Plovoucí podlaha	P3	vápenná malba
1.02	SCHODIŠTĚ	5,75	Řevěné obložení	P4	vápenná malba
1.03	KOUPELNA	8,46	Keramická dlažba	P5	vápenná malba k.obklad-v.2100 mm
1.04	WC	2,80	Keramická dlažba	P6	vápenná malba k.obklad-v.2100 mm
1.05	LOŽNICE	15,54	Plovoucí podlaha	P3	vápenná malba
1.06	OBÝVACÍ POKOJ	25,23	Plovoucí podlaha	P3	vápenná malba
1.07	KUCHYNĚ+JÍDELNA	20,82	Keramická dlažba Plovoucí podlaha	P5 P3	vápenná malba k.obklad za linkou
1.08	SPÍŽ	3,38	Keramická dlažba	P6	vápenná malba
1.09	PŘÍSTŘEŠEK	17,93	Zámková dlažba	P12	
Celkem		105,90 m ²			

VÝPIS PŘEKLADŮ


Ozn.	Překlad	počet otvorů	Ks	poznámka
C	5x HELUZ 23,8 – dl. 1250 mm	6	30	+150 mm polystyrenu
D	5x HELUZ 23,8 – dl. 1750 mm	3	15	+150 mm polystyrenu
E	5x HELUZ 23,8 – dl. 1000 mm	1	5	+150 mm polystyrenu
G	4x HELUZ 23,8 – dl. 1250 mm 1x HELUZ 115 mm – dl. 1250 mm	2	8	
H	1x HELUZ 115 mm – dl. 1250 mm	3	3	
J	1x HELUZ 115 mm – dl. 1000 mm	1	1	

LEGENDA MATERIÁLŮ



- ZDIVO Z CIHEL HELUZ FAMILY 50 BROUŠENÁ (500x247x249) s celoplošným lepidlem
- ZDIVO Z CIHEL HELUZ P15 40 BROUŠENÁ (400x247x249) s celoplošným lepidlem
- ZDIVO Z CIHEL HELUZ P15 30 BROUŠENÁ (300x247x249) s celoplošným lepidlem
- ZDIVO Z CIHEL HELUZ 11,5 BROUŠENÁ (115x497x249) na lepidlo
- ZDIVO Z CIHEL PLNÝCH CP (140x290x65) na maltu MC 5,0
- KOMIN HELUZ KLASIK – 800 x 400 mm – 2xø200 mm

Dokumentace byla ověřena a je
podkladem pro provedení stavby
podle ohlášení
ze dne 22.12.2023
Ing. Václav Štěpánek

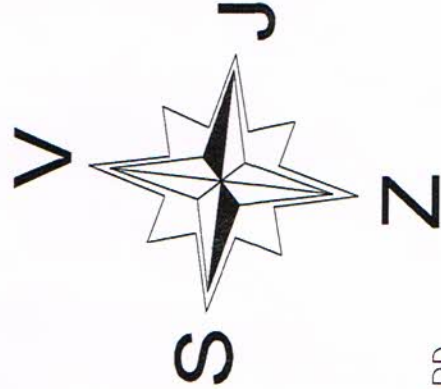

MESTSKÝ ÚŘAD VODNÁNY
odbor výstavby a ÚP
2

±0,000 = bude upřesněno investorem při vylučení RD

RODINNÝ DŮM VE HVOŽDANECH
parc.č. 54/4



CAAD - SPOTON
CAAD++

ZODP.PROJEKTANT :

VYPRACOVAL : Vlastimil Vondryš